

UZGODNIENIA BRANŻOWE

1. Grupa Energetyczna ENEA S.A. - Szczecin - 09.02.2007r.
2. Zakład Wodociągów i Kanalizacji - Szczecin - 08.02.2007r.
3. SEC Sp. z o.o. - Szczecin - 09.02.2007r.
4. PGNIG S.A Zakład Gazowniczy Szczecin - 08.02.2007r.
5. TP S.A Pion Sieci Obszar w Szczecinie - 09.02.2007r
6. TP S.A Pion Sieci Wydział Systemów Dostępowych - Szczecin - 09.02.2007r.

KERG: 465/2007

OBIEKT: Szczecin, ul. Ks.Warclawia I

Obręb: 3029, 3096, 3098

skala 1:500

Kierownik roboty:
mgr inż. Jerzy Maliniak
nr upr. 10281

Wykonano metodą: opracowanie komputerowe, wydruk na ploterze

Wtórnik niniejszy sporządzono przy wykorzystaniu:

1. mapy zasadniczej 1:500 nr arkuszy: 8-02 B-16, 26
2. danych branżowych części uzbrojenia podziemnego
3. pomiaru dodatkowych elementów (linie regulacyjne, osie ulic, itp.)

Uzbrojenie podziemne opracowano na podstawie:

1. danych branżowych - z literą B
2. pośredniego ustalenia przebiegu aparaturą elektromag. - z literą A
3. bezpośredniego pomiaru powykonawczych - bez litery

W związku z tym w częściach 1 i 2 nie gwarantuje się kompletności a dokładność położenia uzbrojenia jest niższa od kartometrycznej mapy.

Na niniejszym wtórniku wykazano następujące projekty obiektów budowlanych w tym uzbrojenia podziemnego terenu

1. 803/2002 Lokalizacja kanalizacji teletechnicznej - ul. Przyjaciół Żołnierza
2. 676/2002 Lokalizacja sieci wodociągowej, kanalizacji sanitarnej i deszczowej, ogólnospławnej, energii NN i SN, oświetlenia, gazu, sygnalizacji świetlnej, kanalizacji teletechnicznej - ul. Przyjaciół Żołnierza na odcinku od Krasieńskiego do Warclawia
3. 148/2003 Lokalizacja zmiany trasy kabla oświetleniowego oraz kanalizacji deszczowej położonej przy ul. Przyjaciół Żołnierza
4. 1026/2003 Lokalizacja kanalizacji deszczowej, linii kablowej 0,4kV dla potrzeb oświetlenia wiat przystankowych i automatów biletowych, kanalizacji teletechnicznej, oraz kabli sygnalizacji świetlnej - ul. Przyjaciół Żołnierza
5. 488/2005 Lokalizacja sieci wodociągowej i kanalizacji technologicznej, instalacji przewodów do chlorowania wody i energetycznych - ul. Warclawia, Krasieńskiego
6. 757/2006 Lokalizacja zmiany trasy sieci oświetlenia ulicznego, kan. kablowej dla potrzeb sygnalizacji drogowej, sieci ciepłej, wodociągowej, kabla sygnalizacyjnego, kan. teletechnicznej oraz lokalizacji ekranów akustycznych

Informacje dodatkowe:

1. Nie wykluca się istnienia w terenie również uzbrojenia, o którym brak było informacji branżowych i nie zostały odnalezione w terenie w czasie inwentaryzacji geodezyjnej
2. - - - - - zakres pomiaru

W zakresie pomiaru znajdują się następujące punkty osnowy geodezyjnej podlegające ochronie:

.....1072, 1039.....

Punkty osnowy geodezyjnych podlegają ochronie - art. 48 ust.1, pkt 3 Prawa Geodezyjnego i Kartograficznego

Wpisano do rejestru wtórników w:

Kierownik jednostki wykonawstwa geodezyjnego


mgr inż. Jerzy Maliniak

Aktualność wtórnika na dzień: 09.02.2007r.

układ współrzędnych - lokalny miasta Szczecina



Sp. z o.o.
ul. Dworcowa 19 70-206 Szczecin
tel/fax 0-91 43-41-167
(jednostka wykonawstwa geodezyjnego)

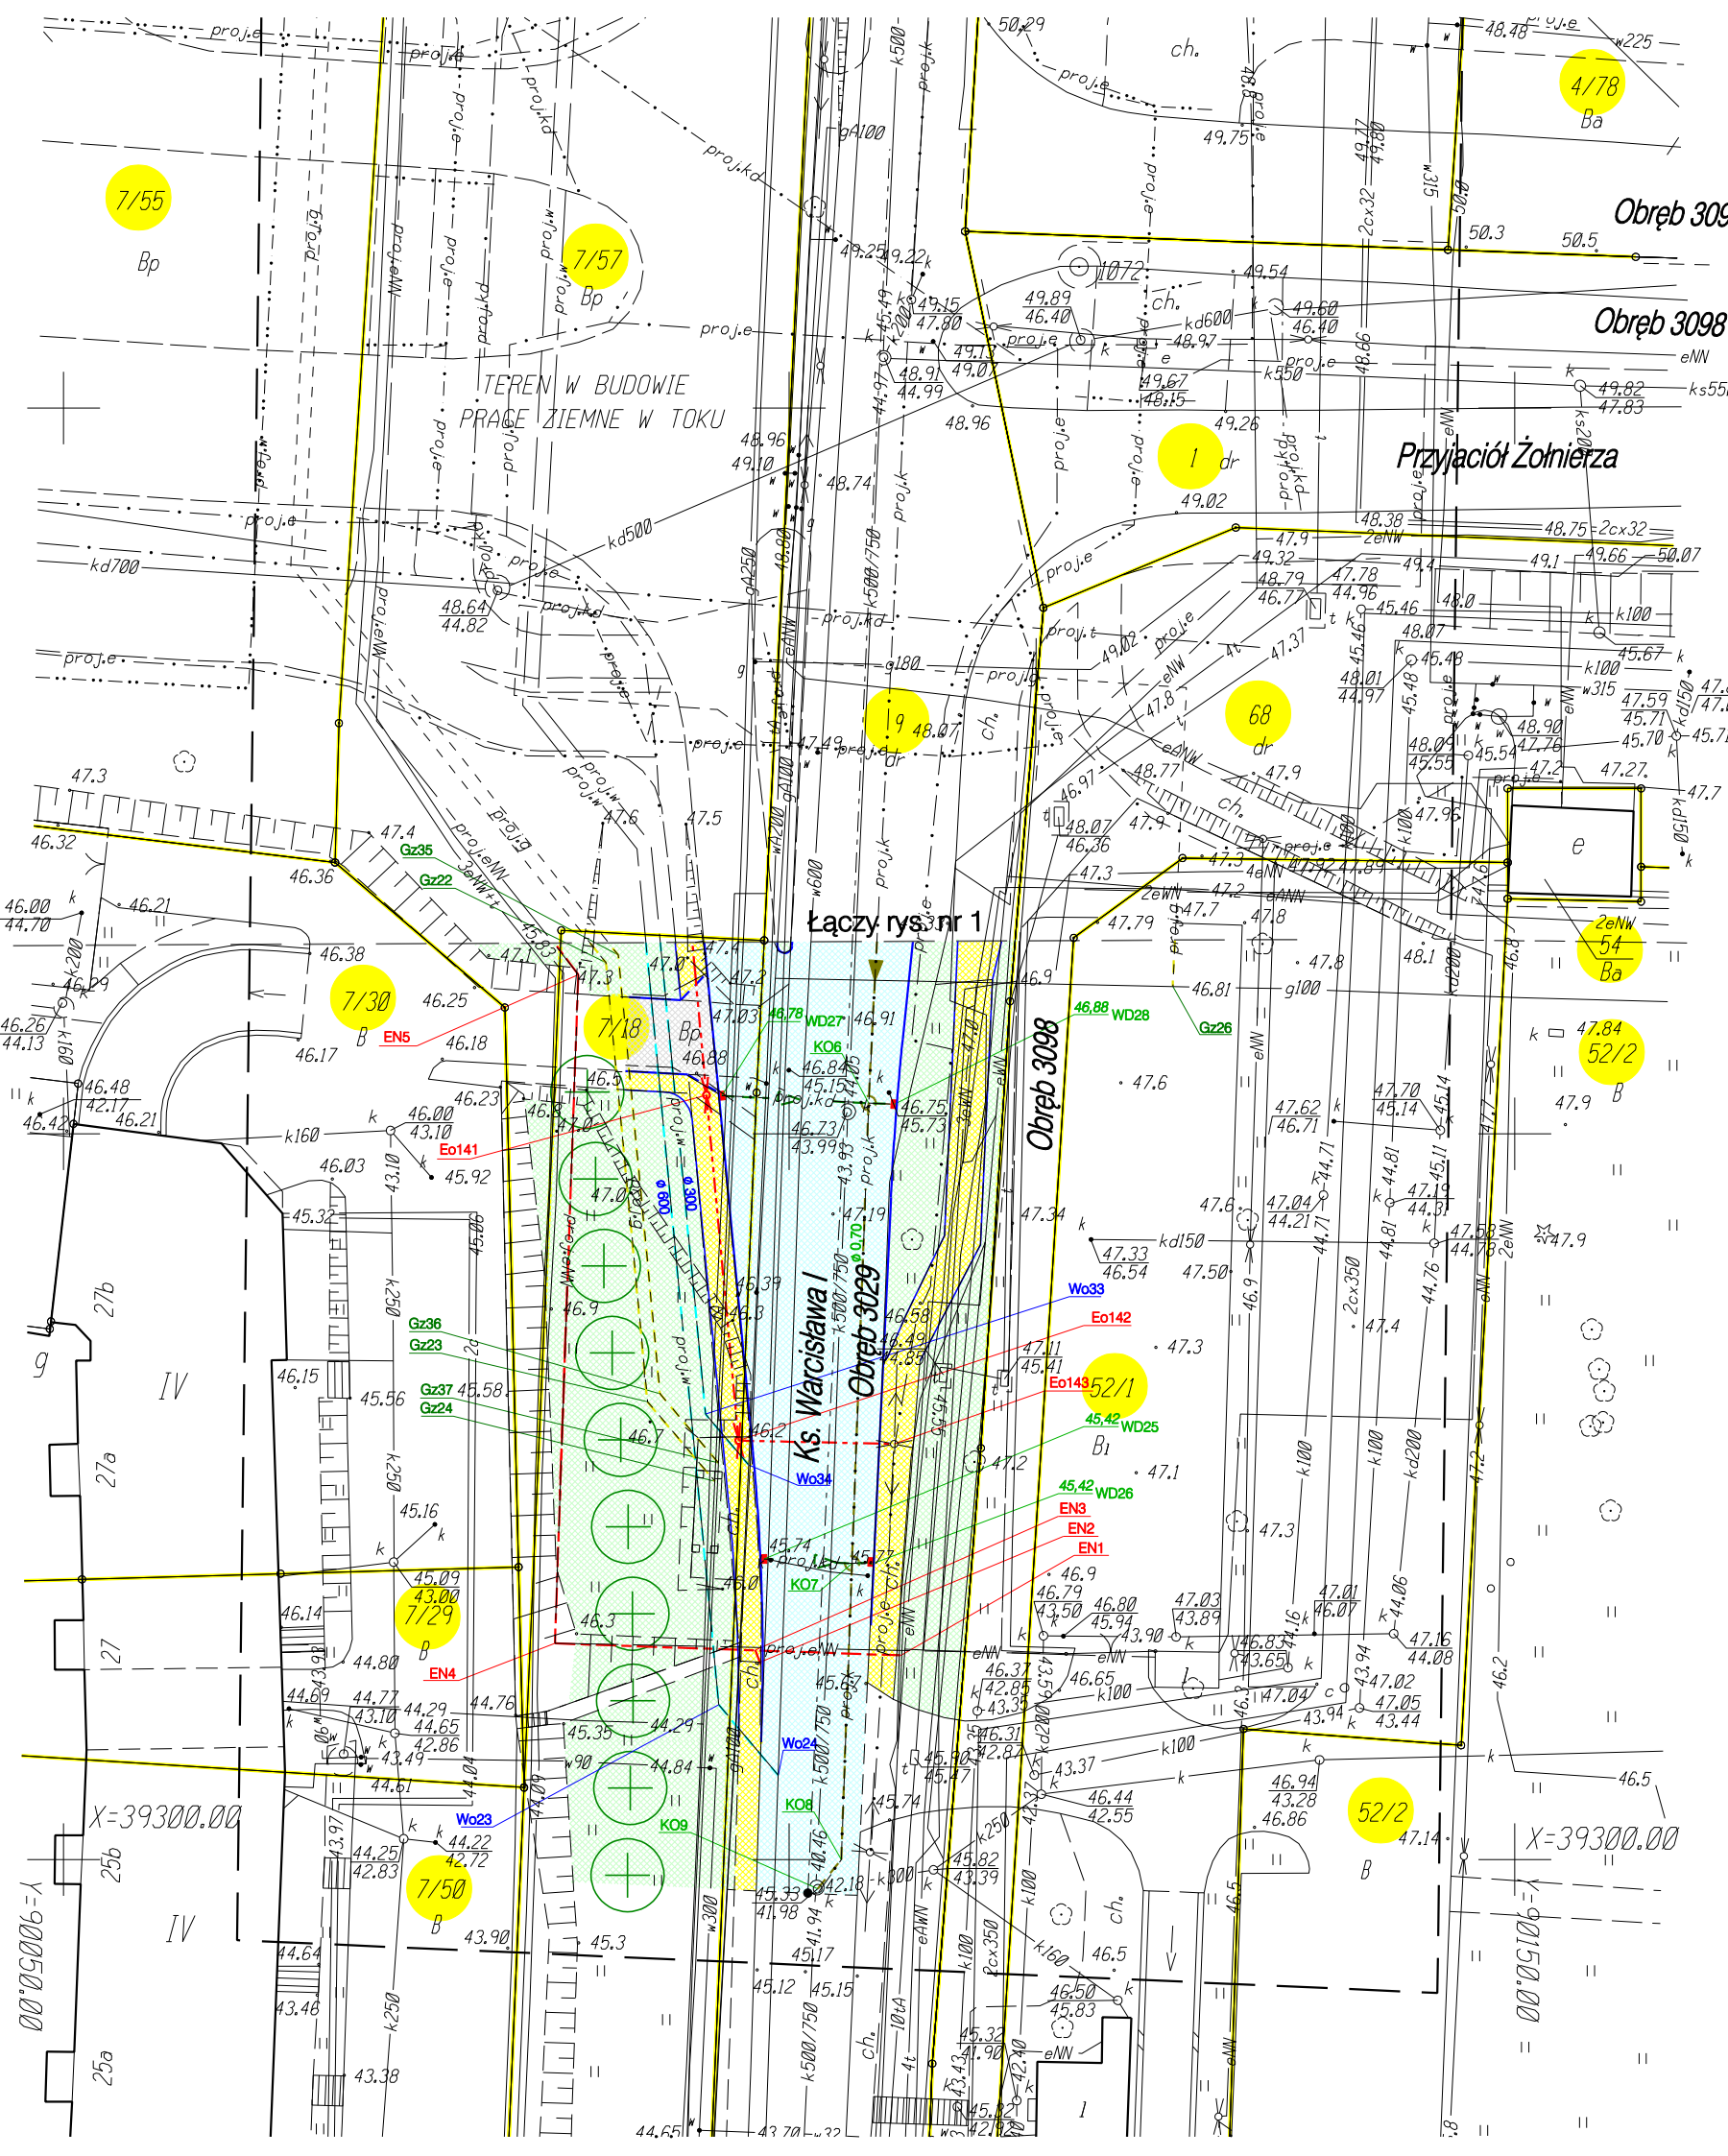

Biuro projektów: Pracownia Projektowa "BUDMAN" mgr inż. Roman Majchrzak ul. Czorszyńska 39A/3, 71-201 Szczecin	Inwestor: GMINA MIASTO SZCZECIN pl. Armii Krajowej 1, 70-456 Szczecin	
	Projektant: mgr inż. Roman Majchrzak	Podpis: 84/Sz/86
Rodzaj opracowania: projekt budowlano - wykonawczy	Opracował: mgr inż. Roman Majchrzak	
	Podpis: 84/Sz/86	Podpis: 84/Sz/86
Przedsięwzięcie: "Budowa ulicy - przedłużenie ul. Przyjaciół Żołnierza na odcinku od ul. Warclawia do ul. Krasieńskiego w Szczecinie - etap IV Obwodnicy Śródmiejskiej"	Sprawdził: inż. Jerzy Nawrocki	
	Podpis: WZDP-3p/243/9/66	Podpis: WZDP-3p/243/9/66
Projekt zagospodarowania terenu	Skala: 1 : 500	
Oprac. branżowe: wielobranżowe	Plan sytuacyjny - wysokościowy ul. Warclawia	
Tytuł rysunku: Plan sytuacyjny - wysokościowy ul. Warclawia		Nr rys.: 2
Data: 05.2007.		