


Profil ulicy wspomagajacej

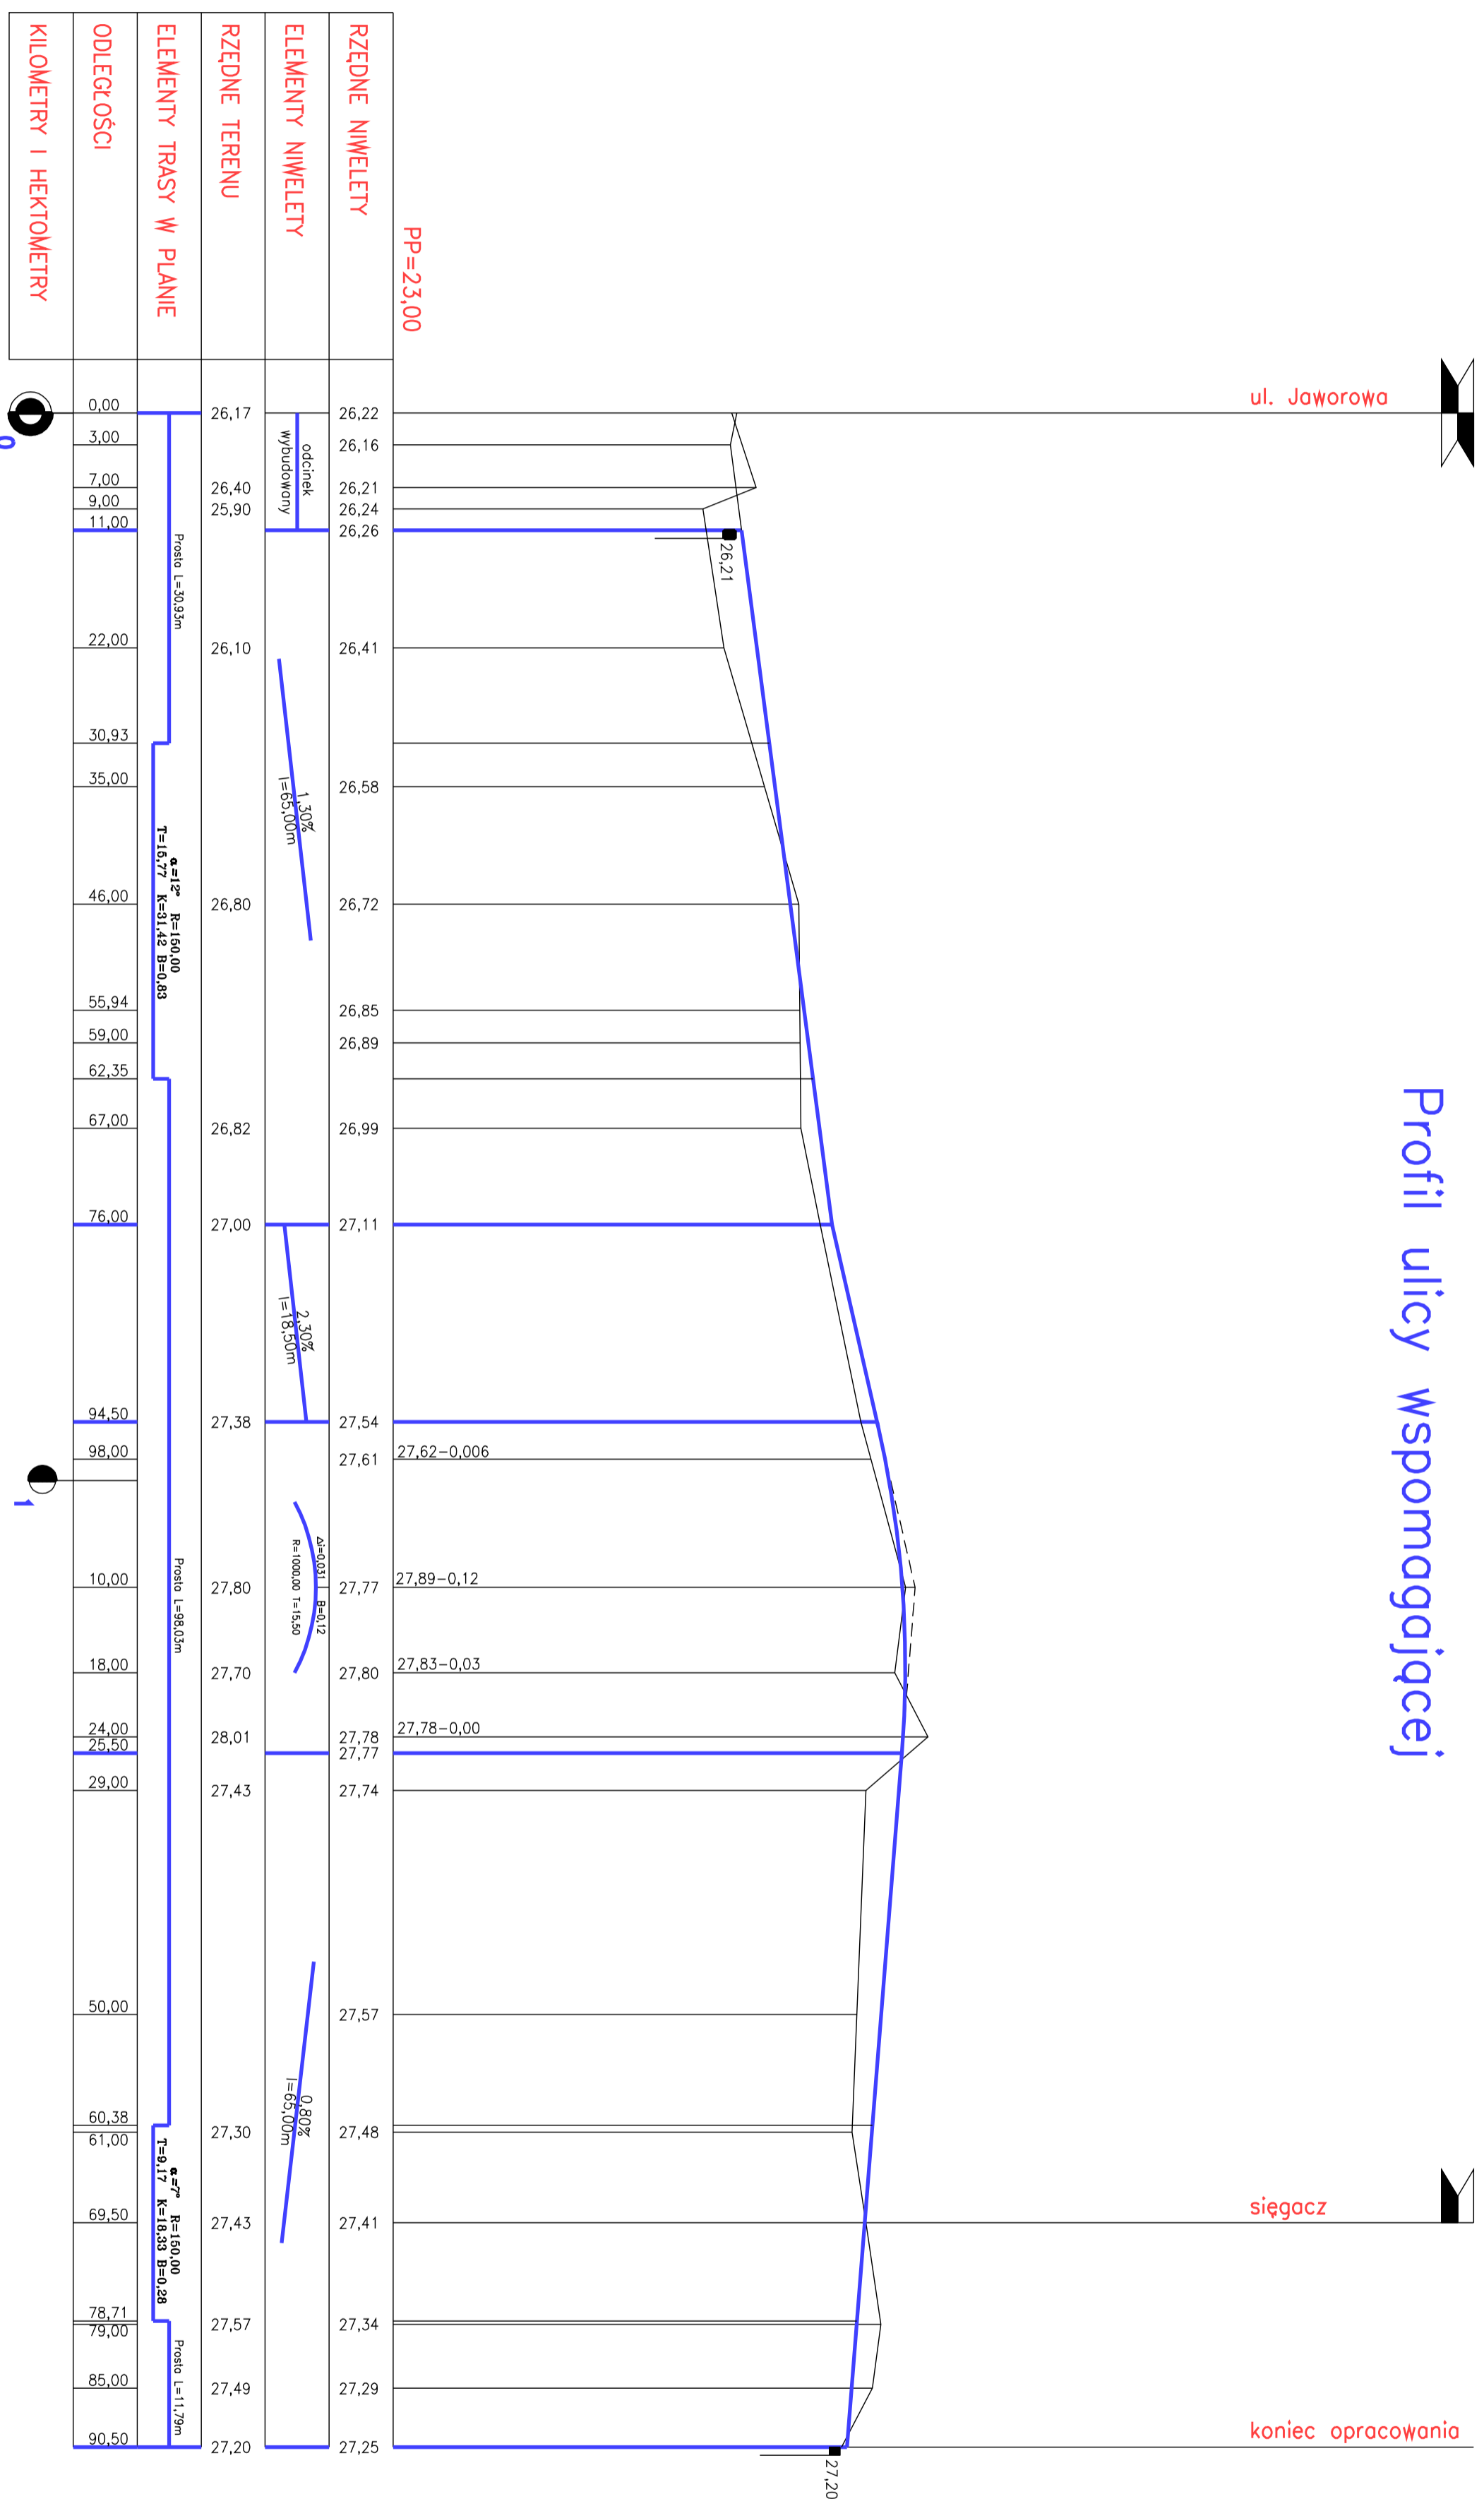

<p style="text-align: center;">BPiK BIURO PROJEKTÓW INFRASTRUKTURY KOMUNALNEJ 70-206 Szczecin, ul. Dworkowa 2a tel.812 26 20, tel/fax.812 26 21</p>		<p style="text-align: center;">PRAWA AUTORSKIE ZASTRZEŻONE</p>	
<p>przerobiony projekt jest chroniony prawem autorskim zgodnie z art. 1 i nast. ustawy o Prawie Autorskim i Prawach Pokrewnych z dn. 4 lutego 1994r. (Dz.U. Nr 24 poz. 63 z 23-02-1993r.)</p>			
<p>Objekt i adres: Uzbrojenie terenów budowlanych jednorodzinnego na osiedlu Głębokie w Szczecinie.</p>		<p>Tytuł projektu: Projekt drogowy-droga wspomagajaca. Profil podłużny.</p>	
<p>Treść rysunku: Profil podłużny.</p>		<p>Projektant: Janusz Żbiewłowicz</p>	
<p>Opis: Mirostawa Wojciechowska</p>		<p>Podpis: Mirostawa Wojciechowska</p>	
<p>Sprawdzający: Andrzej Konuszek</p>		<p>Podpis: Andrzej Konuszek</p>	
<p>Data: czerwiec 1997r.</p>		<p>Skala: 1:50/500</p>	
<p>Nr projektu: BPK-18-97</p>		<p>Nr rys.: 2</p>	