
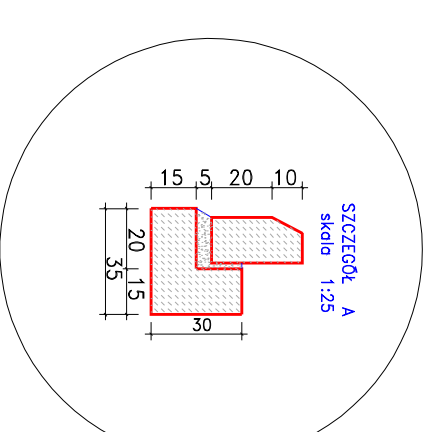
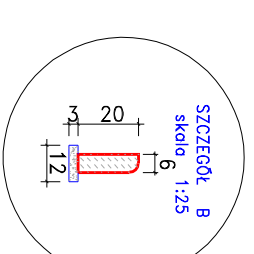


# PRZEKRÓJ KONSTRUKCYJNY ULICY WSPOMAGAJĄCEJ skala 1:25

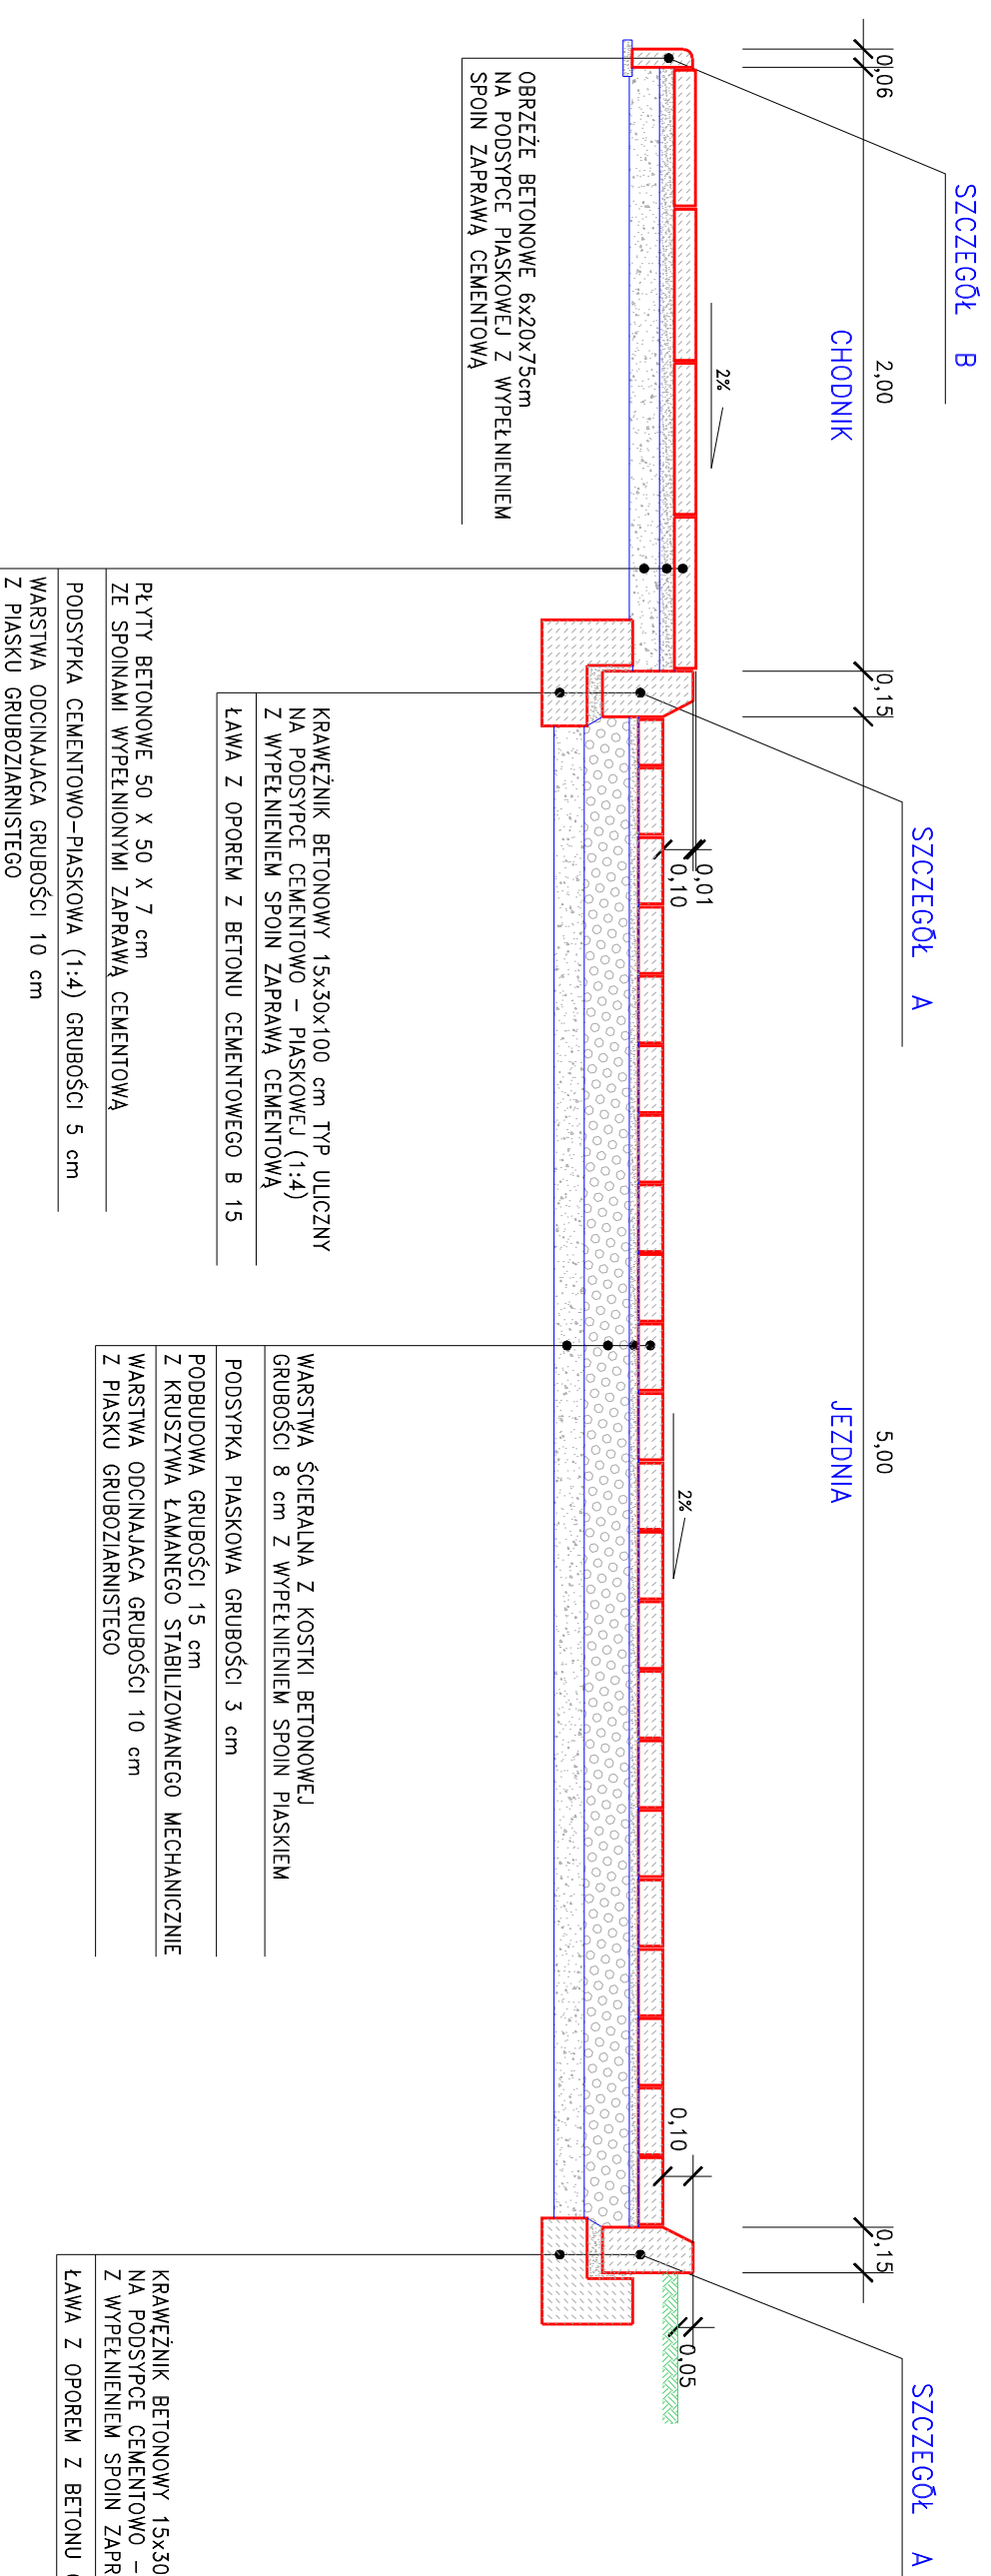

**SZCZEGÓŁ A**

KRAWĘŻNIK BETONOWY 15x30x100 cm TYP ULCZNY  
NA PODSYPCE CEMENTOWEJ – PŁASKOWEJ (1:4)  
Z WYPEŁNIENIEM SPOIN ZAPRAWĄ CEMENTOWĄ

ŁAWA Z OPOREM Z BETONU CEMENTOWEGO B 15

WARSTWA ŚCIERALNA Z KOSTKI BETONOWEJ  
GRUBOŚCI 8 cm Z WYPEŁNIENIEM SPOIN PIASKIEM

PODSYPKA PIASKOWA GRUBOŚCI 3 cm

PODBUDOWA GRUBOŚCI 15 cm  
Z KRUSZYWA ŁAMANEGO STABILIZOWANEGO MECHANICZNIE

WARSTWA ODCINAJĄCA GRUBOŚCI 10 cm  
Z PŁASKU GRUBOZIARNISTEGO

**SZCZEGÓŁ A**

KRAWĘŻNIK BETONOWY 15x30x100 cm TYP ULCZNY  
NA PODSYPCE CEMENTOWEJ – PŁASKOWEJ (1:4)  
Z WYPEŁNIENIEM SPOIN ZAPRAWĄ CEMENTOWĄ

ŁAWA Z OPOREM Z BETONU CEMENTOWEGO B 15

**SZCZEGÓŁ B**

ORRĘŻE BETONOWE 6x20x75cm  
NA PODSYPCE PIASKOWEJ Z WYPEŁNIENIEM  
SPOIN ZAPRAWĄ CEMENTOWĄ

PŁYTY BETONOWE 50 X 50 X 7 cm  
ZE SPOINAMI WYPEŁNIONYMI ZAPRAWĄ CEMENTOWĄ

PODSYPKA CEMENTOWO-PŁASKOWA (1:4) GRUBOŚCI 5 cm

WARSTWA ODCINAJĄCA GRUBOŚCI 10 cm  
Z PŁASKU GRUBOZIARNISTEGO

<b>BIURO PROJEKTÓW INFRASTRUKTURY KOMUNALNEJ</b> 70-206 Szczecin, ul. Dmrocinie 2a tel.812 26 20, tel./fax.812 26 21	
PRAWA AUTORSKIE ZASTRZEŻONE	
przedmiotowy projekt jest chroniony prawem autorskim zgodnie z art. 1 i nast. Ustawy o Prawie Autorskim i Prawach Pokrewnych z dn. 4 lutego 1994r. (Dz.U. Nr 24 poz. 83 z 23-02-1995r.)	
Obiekt i adres	Uzbrojenie terenów budownictwa jednorodzinnego na osiedlu Głębokie w Szczecinie.
Tytuł projektu	Projekt drogowy – droga wspomagająca.
Treść rysunku	Przekrój konstrukcyjny.
Projektant	Podpis
Janusz Żabietowicz	
uprawnienie 115/Sz/78	
Opracował	Podpis
Mirosława Wojciechowska	
Sprzewodzący	Podpis
Andrzej Koniuszek	
uprawnienie 182/Sz/81	
Data	Nr rys.
czerwiec 1997r.	3

Projektant	Podpis
Janusz Żabietowicz	
uprawnienie 115/Sz/78	
Opracował	Podpis
Mirosława Wojciechowska	
Sprzewodzący	Podpis
Andrzej Koniuszek	
uprawnienie 182/Sz/81	
Data	Nr rys.
czerwiec 1997r.	3