
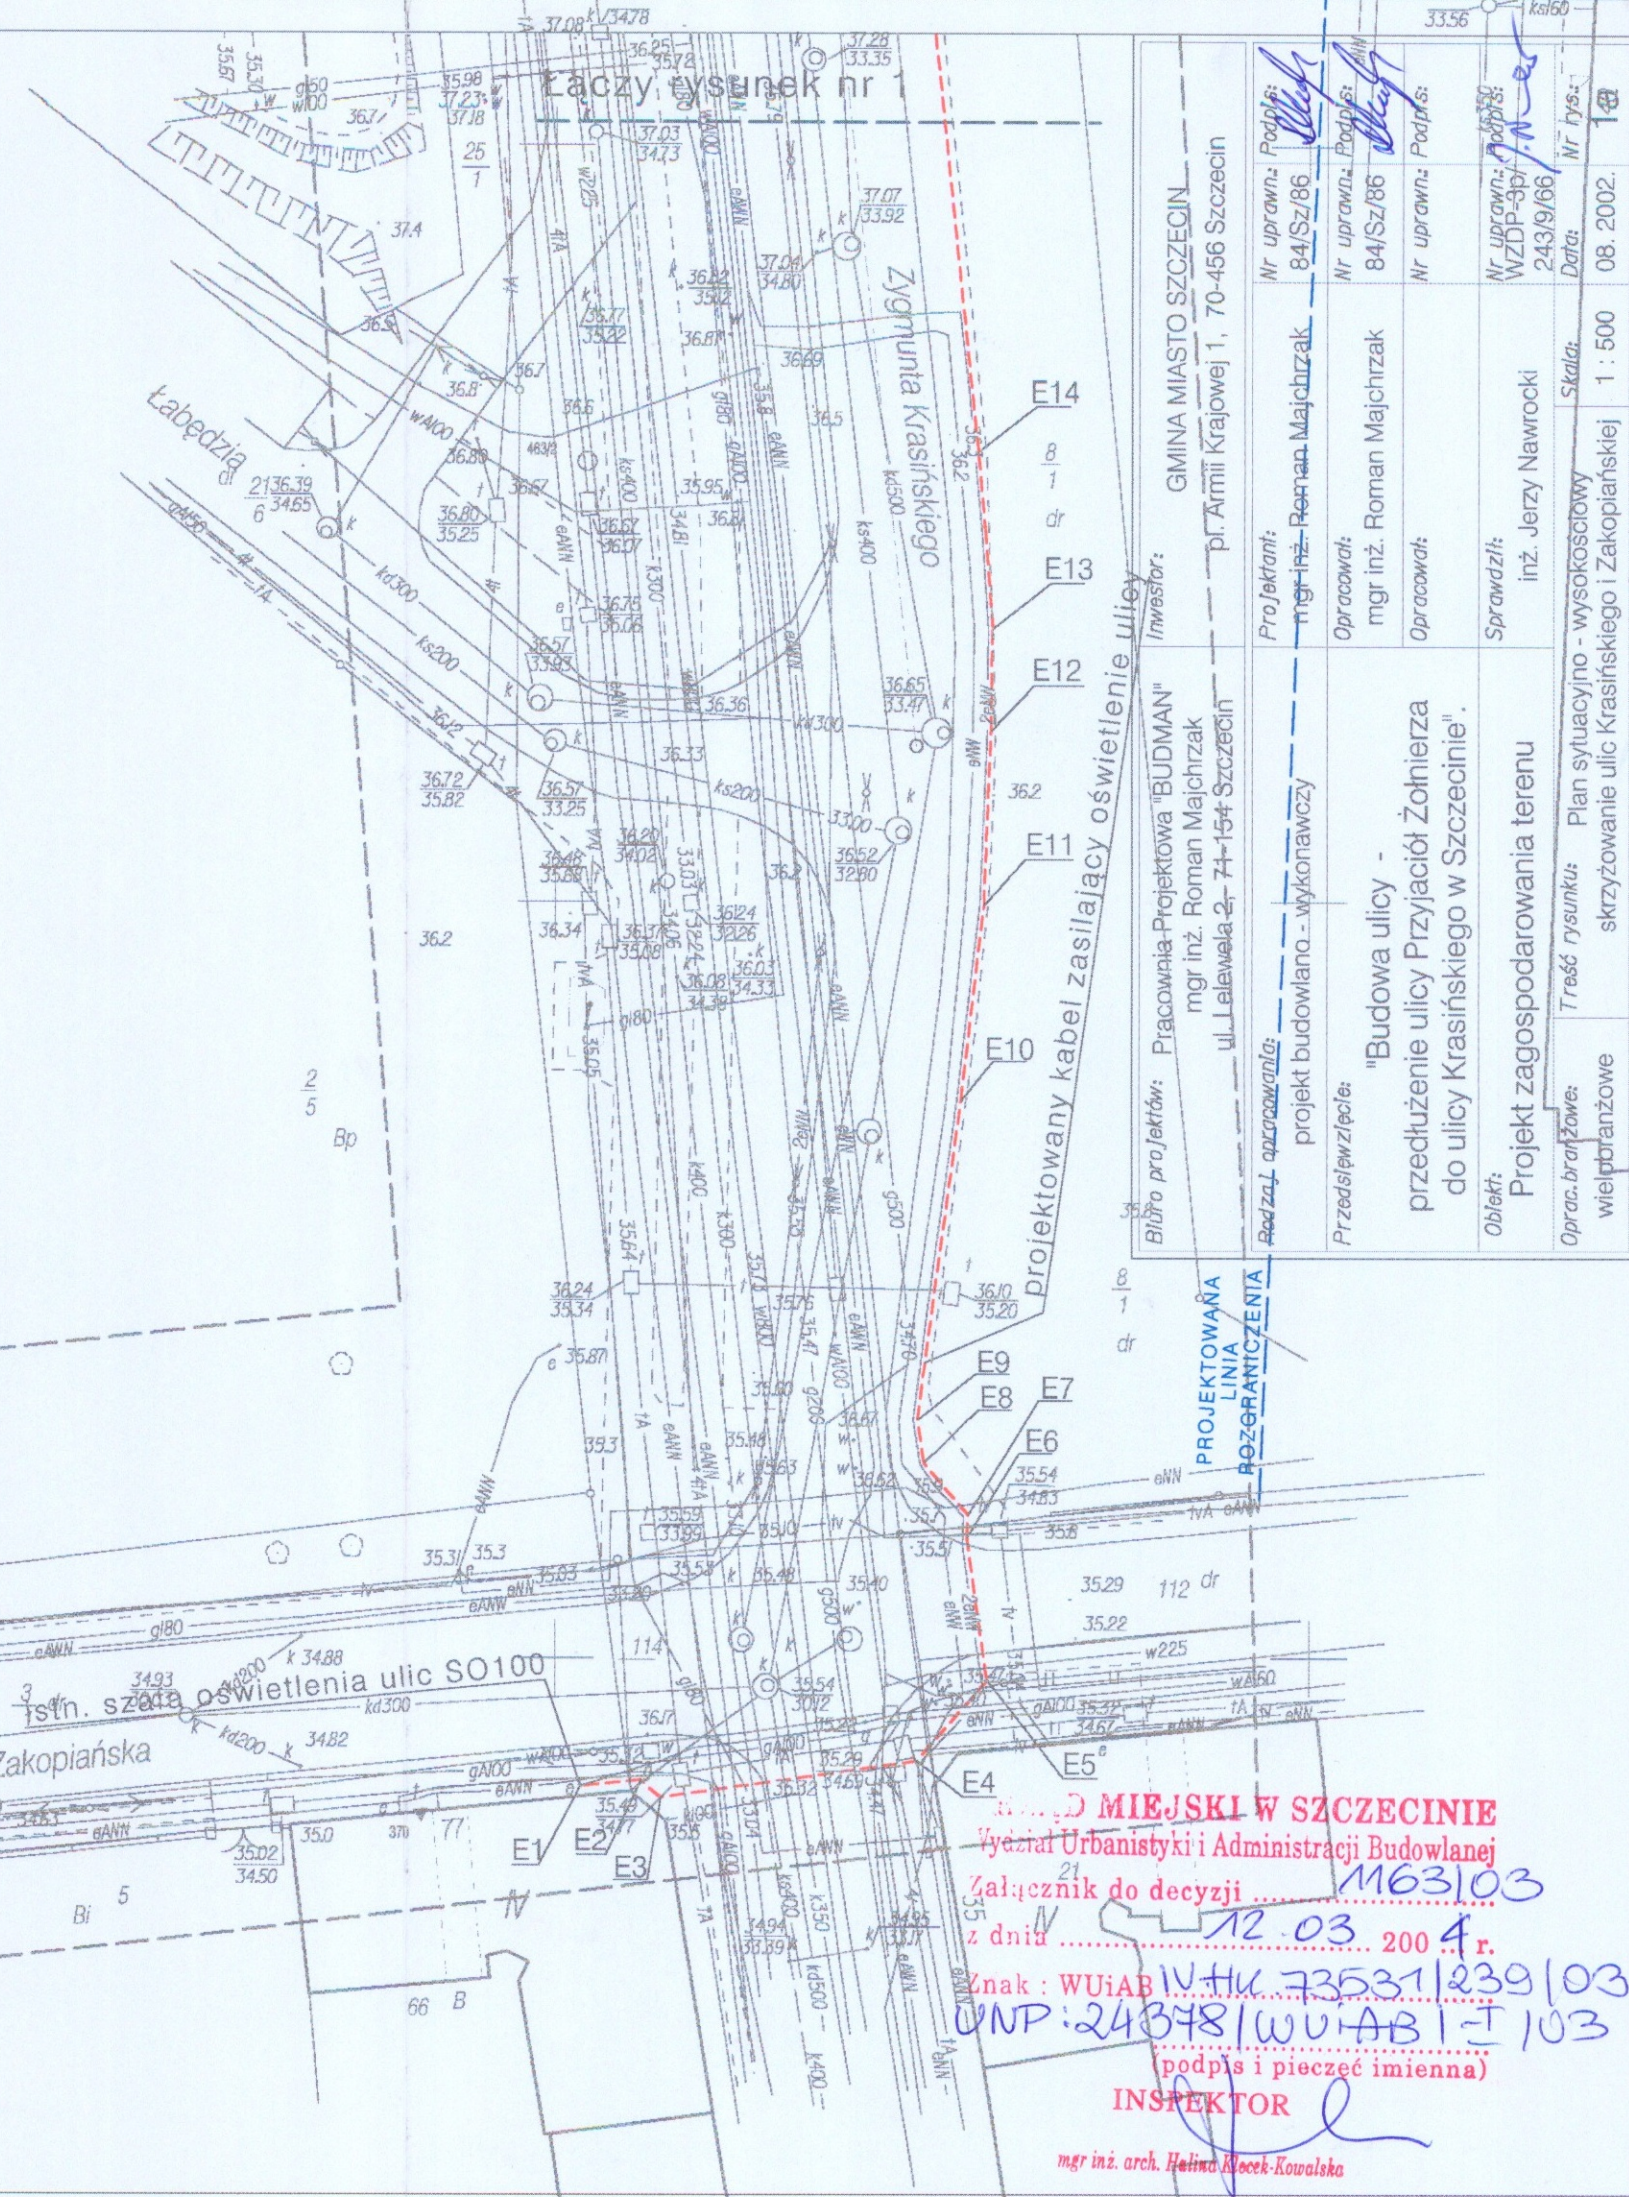


OBIEKT: Szczecin; ul. Krasińskiego, Warcisława		Usługi Geodezyjne Norbert Zań ul. Słoneczna 9b/8 73-210 Recz <small>(Jednostka wykonawstwa geodezyjnego)</small>	
SKALA 1:500	Kierownik roboty: Norbert Zań opr. nr 16276		
Wykonano metodą wektoryzacji mapy zasadniczej		KERG: 1705/01	
Wtórnik niniejszy sporządzono przy wykorzystaniu 1. Mapy zasadniczej ark. 9-02 B-25, 26 2. Pomiarów elementów dodatkowych 3. Opracowanych geodezyjnie elementów planu zagospodarowania przestrzennego (linie regulacyjne, osie ulic itp.)			
Uzbrojenie podziemne opracowano na podstawie: 1. Danych branżowych - oznaczone literą B 2. Pośredniego ustalenia przebiegu aparatury elektromagnetyczną - z literą A 3. Bezpośrednich pomiarów powykonawczych - bez litery i w związku z tym w części 1 i 2 nie gwarantuje się kompletności, a dokładność położenia uzbrojenia jest niższa od dokładności kartometrycznej mapy			
Na niniejszym wtórniku wykazano następujące projekty obiektów budowlanych w tym uzbrojenia podziemnego: 1. ZUDP nr 194/98 - przebudowa skrzyżowania ul. Wilcza, Bandurskiego, Obortycka, Komuny Paryskiej, Przyjaciół Żołnierza; uzbrojenie podziemne 2. ZUDP nr 209/98 - rekonstrukcja gazociągu ul. Warcisława, Kresowa, Rostocka 3. ZUDP nr 176/99 - uzbrojenie budynku przy ul. Warcisława 4. ZUDP nr 784/99 - uzbrojenie podziemne przy ul. Krasińskiego, Duńskiej. 5. ZUDP nr 85/00 - uzbrojenie osiedla przy ul. Krasińskiego, Łuczniczej 6. ZUDP nr 588/00 - uzbrojenie budynku przy ul. Warcisława 7. ZUDP nr 480/01 - linia energetyczna 15kV zasilająca Centrum Handlowe Usługowe przy Alei Wyzwolenia; w ul. Warcisława			
Informacje dodatkowe 1. Nie wyklucza się istnienia w terenie również uzbrojenia, o których brak było informacji branżowych i nie zostały odnalezione w terenie w czasie inwentaryzacji geodezyjnej 2. Zakres pomiaru ----- W zakresie pomiaru znajdują się następujące punkty osnowy geodezyjnej 32175, 32131, 32142 Punkty osnowy geodezyjnych podlegają ochronie - art.48 ust.1 pkt 3 Prawa Geod. i Kart.			
Kierownik jedn. wyk. geodezyjnego:		Wpisano do rejestrow wtornikowy	
Aktualność wtórnika na dzień: 23.11.2001			
3 2 6 2 0 1 1 2		/	

X=39300.00
00'00966=1

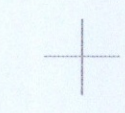

Inwestor: GMINA MIASTO SZCZECIN ul. Lelewela 2-74-154 Szczecin		Nr uprawnia: 84/Sz/86 Podpis: [Signature]
Projektanci: mgr inż. Roman Majchrzak		Nr uprawnia: 84/Sz/86 Podpis: [Signature]
Opracował: mgr inż. Jerzy Nawrocki		Nr uprawnia: WZDP-3p/243/9/66 Podpis: [Signature]
Przedsiębiorstwo: "Budowa ulicy - przedłużenie ulicy Przyjaciół Żołnierza do ulicy Krasińskiego w Szczecinie".		Data: 08.2002.
Obiekt: Projekt zagospodarowania terenu		Nr rys.: 1-03
Oprac. branżowe: Plan sytuacyjny - wysokościowy skrzyżowanie ulic Krasińskiego i Zakopiańskiej		Skala: 1 : 500

MIEJSKI W SZCZECINIE
 Wydział Urbanistyki i Administracji Budowlanej
 Załącznik do decyzji 11631.03
 z dnia 12.03.2004 r.
 Znak: WUiAB IV/HK 73531/239/03
 UWP: 24378/WUiAB I-103
 (podpis i pieczęć imienna)
INSPEKTOR
 mgr inż. arch. Halina Koczek-Kowalska