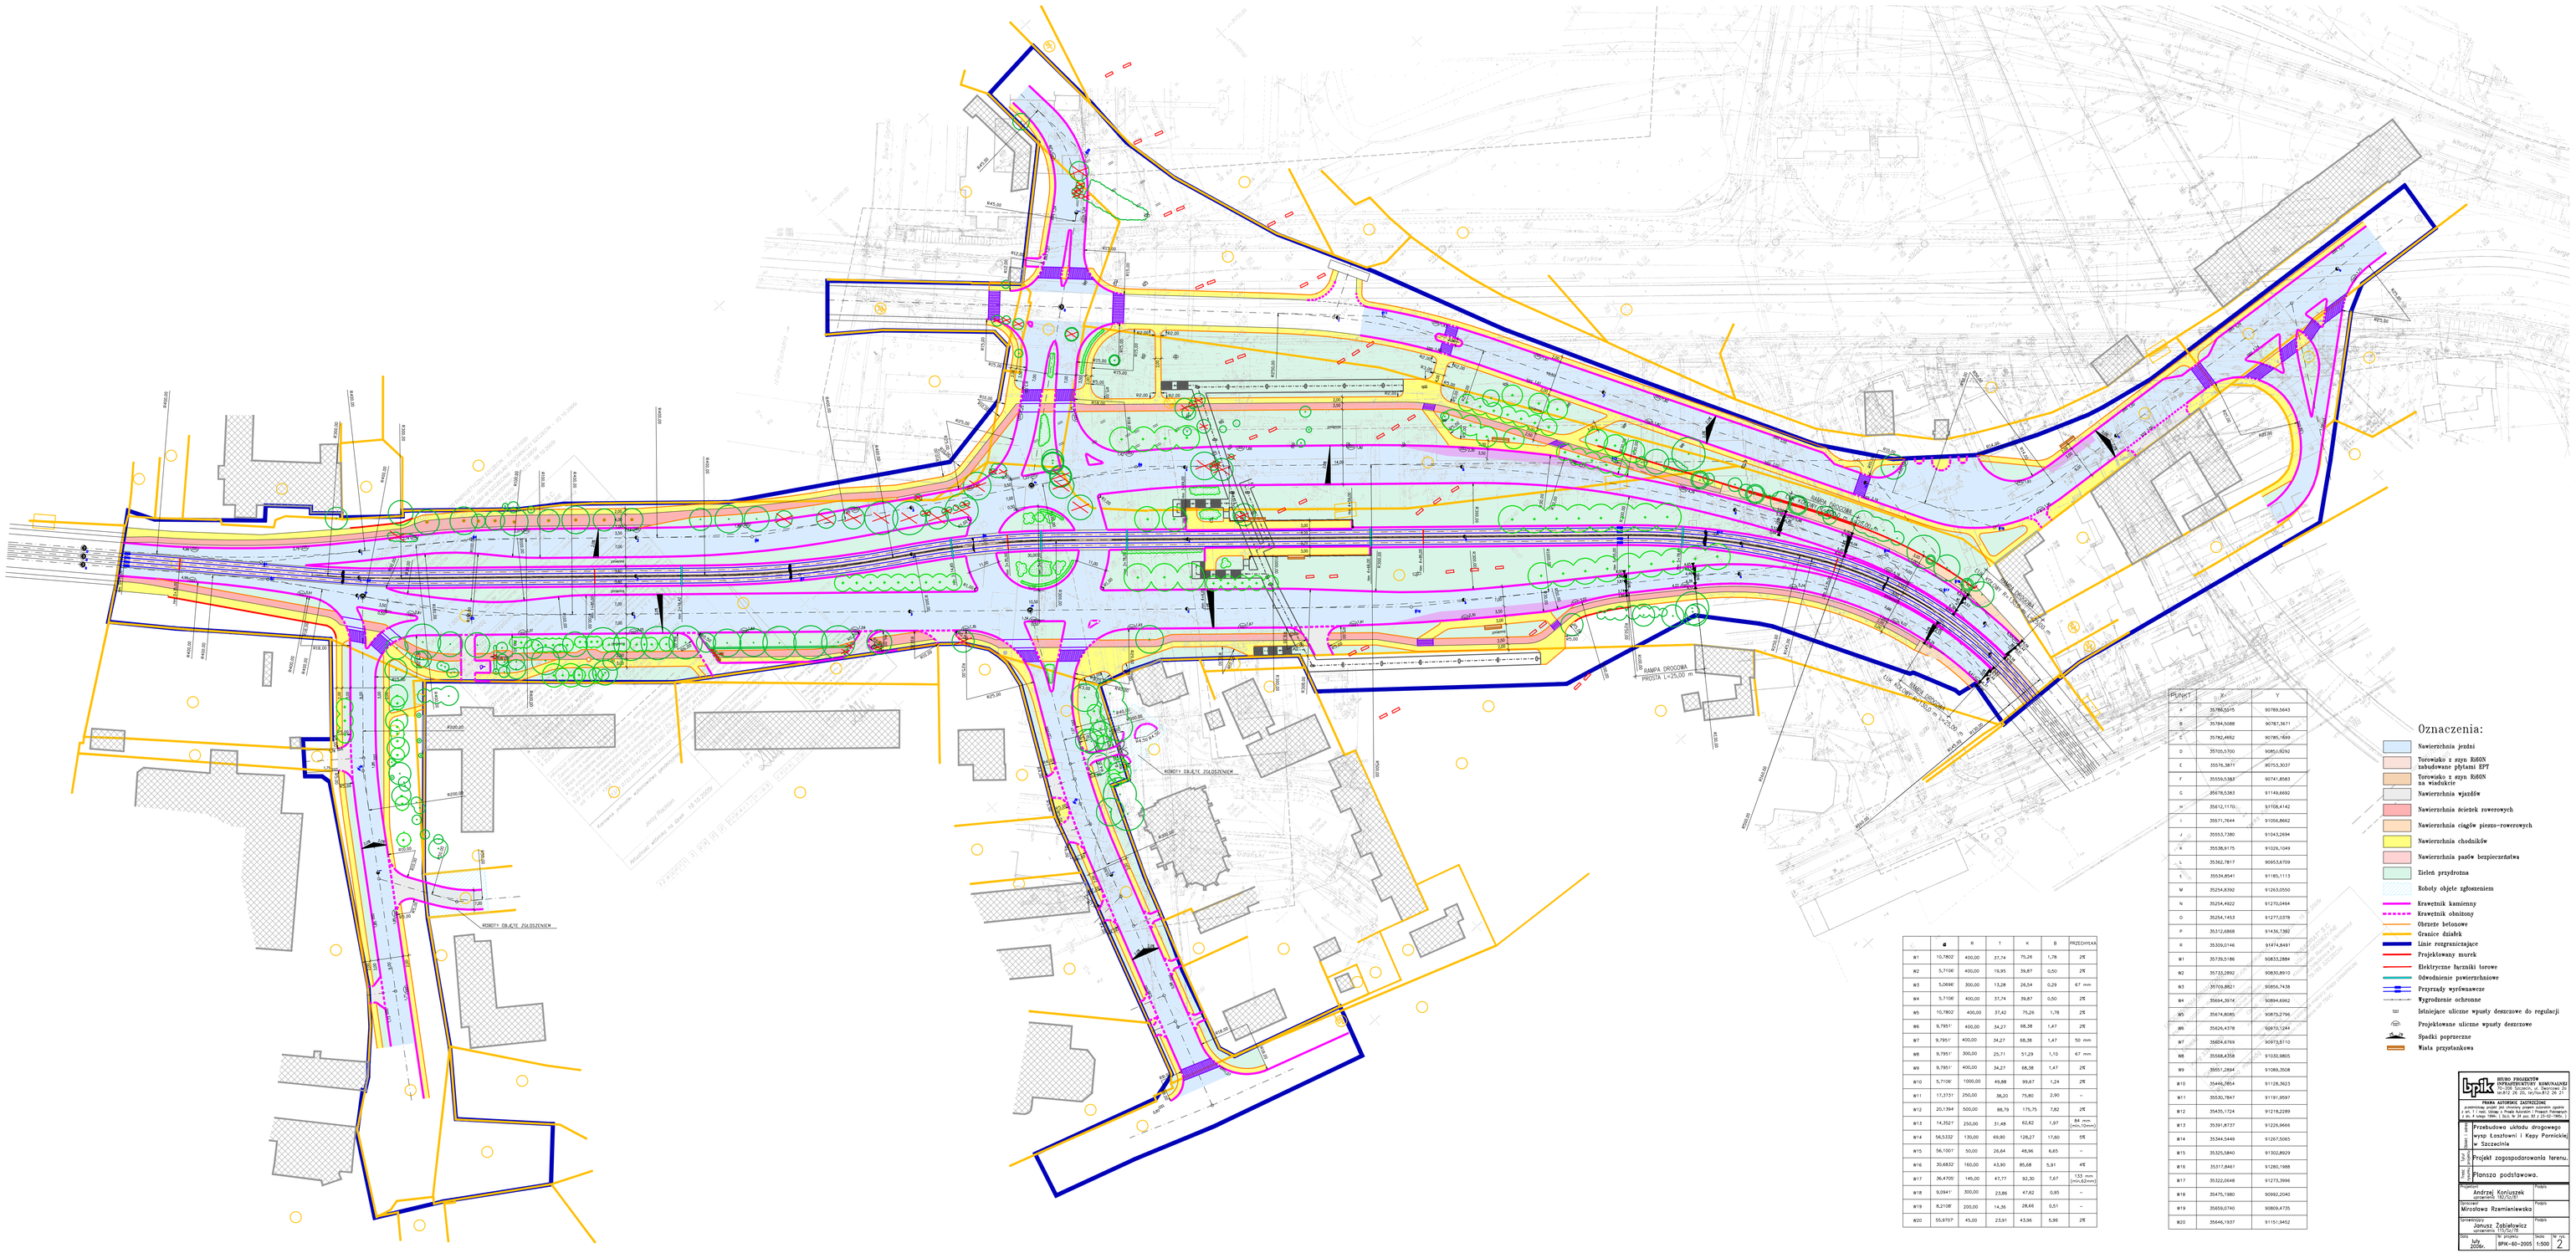
ROBOTY ZIEMNE
ROBOTY ZIEMNE
ROBOTY ZIEMNE
PRZYSTANEK TRAMWAJOWY
PRZYSTANEK TRAMWAJOWY
PRZYSTANEK TRAMWAJOWY