


STUDZIENKA ŚCIEKOWA Z POJEDYNCZYM WPUSTEM I OSADNIKIEM

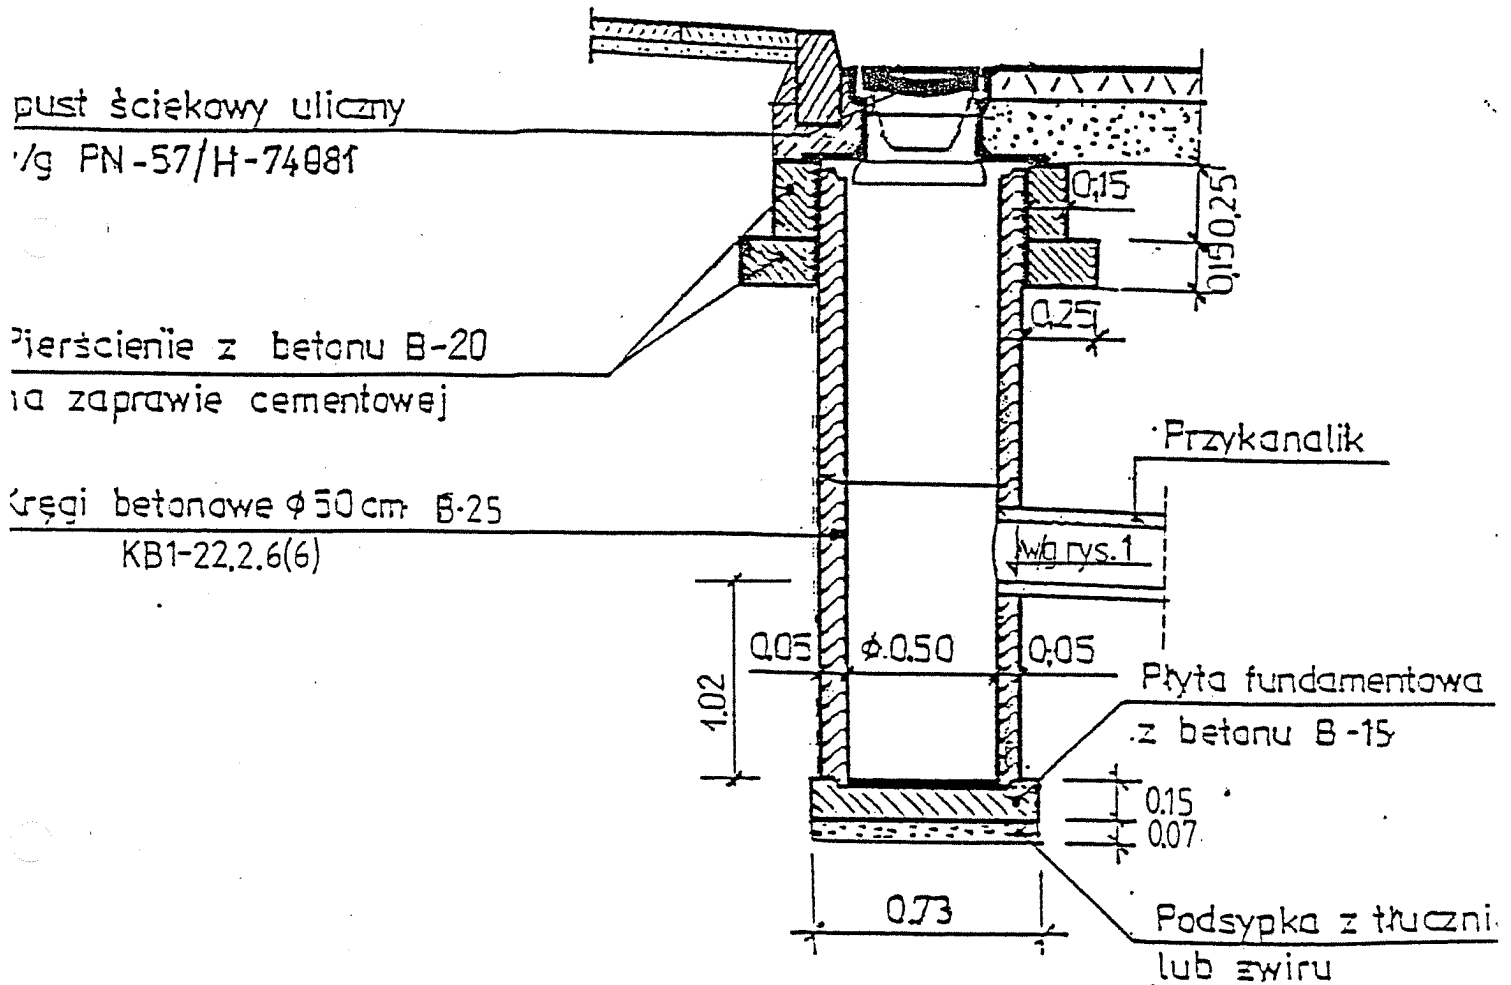

RYSUNEK TECHNOLOGICZNY STUDZIENKI
wg KB4 - 3.3.1.10.1/83

SKALA 1:25

PROJEKTANT: MGR INŻ. A. RAASCH

mgr inż. Andrzej Raasch
Upr. Projektowe w Bud. Nr 3/89 Gw

SIECI SANITARNE

§ 2 ust. 1 pkt. 1, § 13 ust. 1 pkt. 4

MGTIOS z dn. 20.02.75 / Dz. U. nr 8, poz. 46/

01.04.97

RYS. T - 1