




ELEWACJA SALA MAŁA

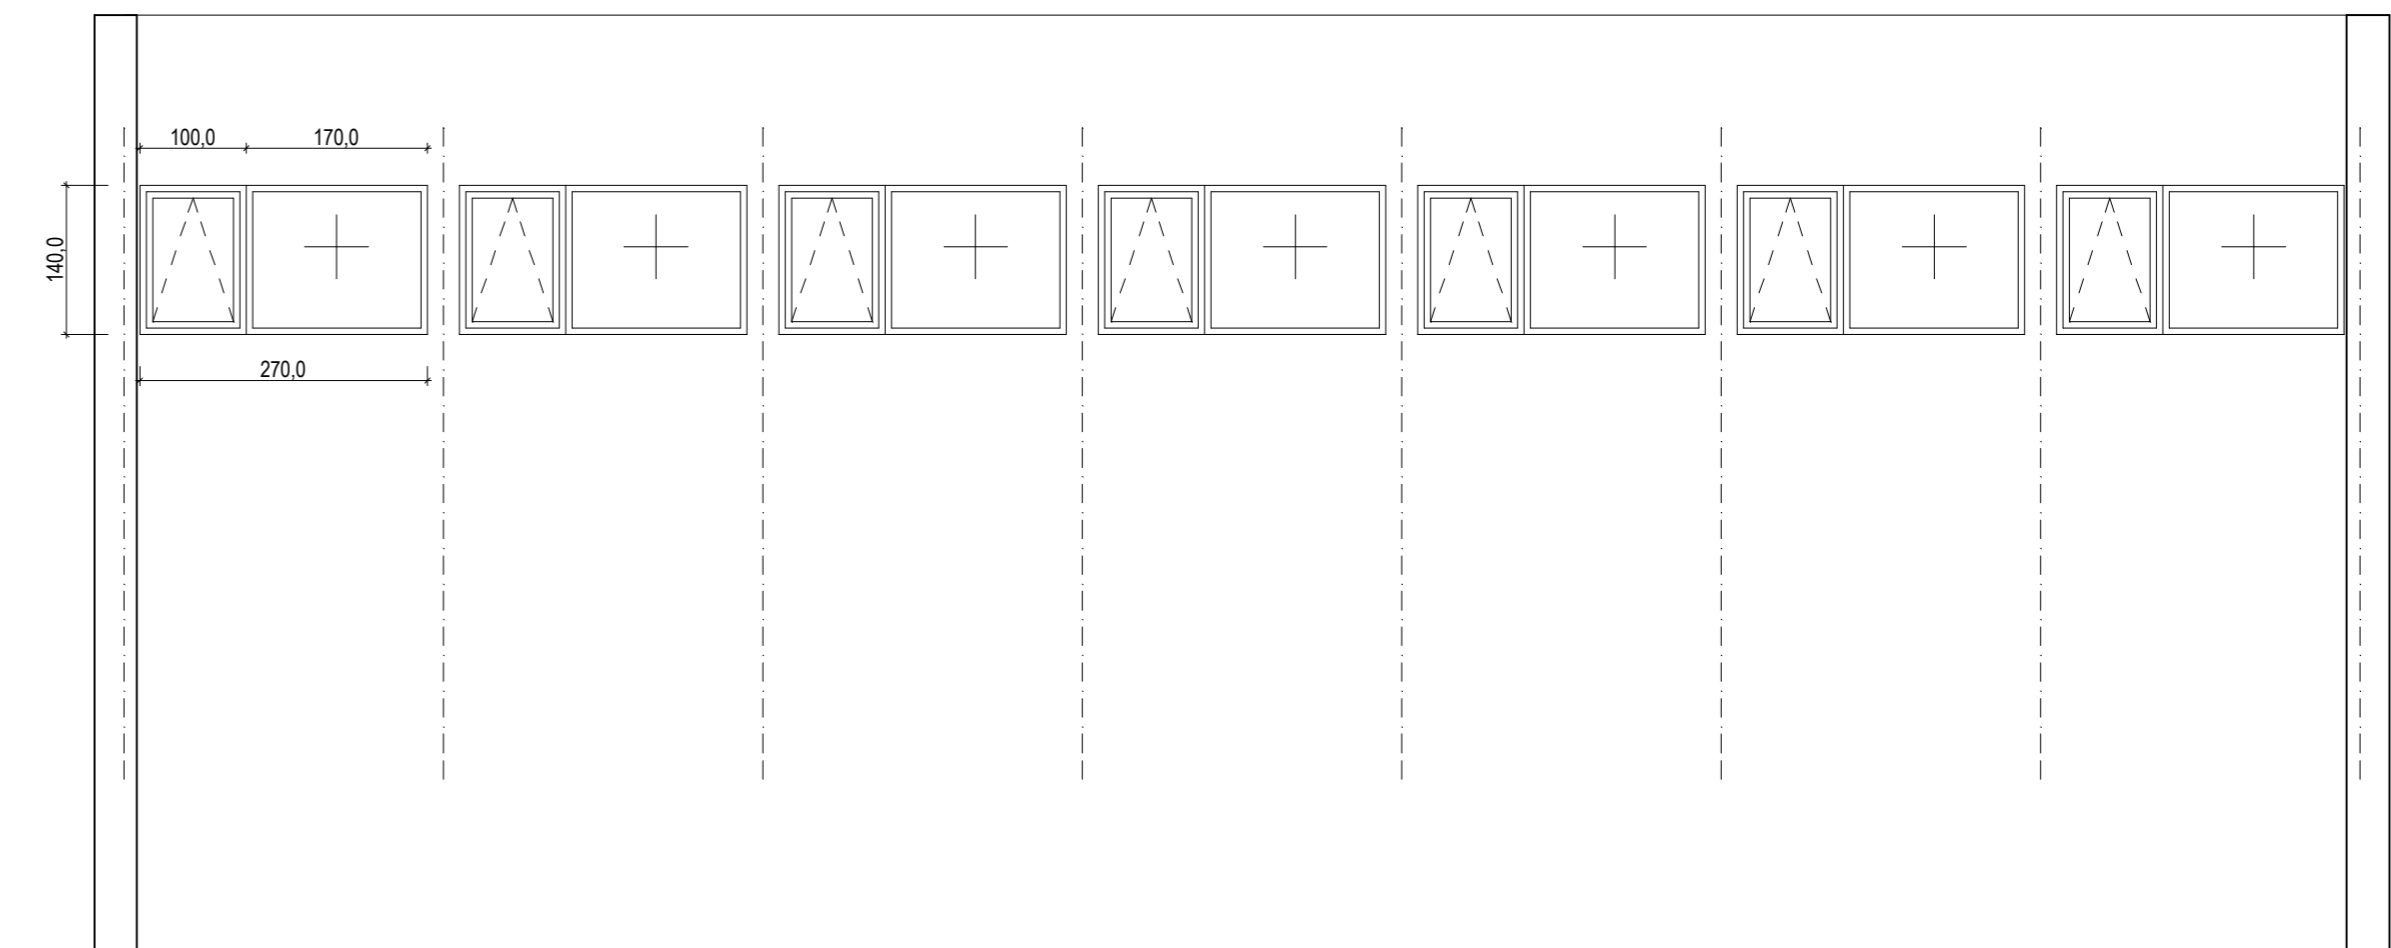

ELEWACJA WEWNĘTRZNA SALA MAŁA

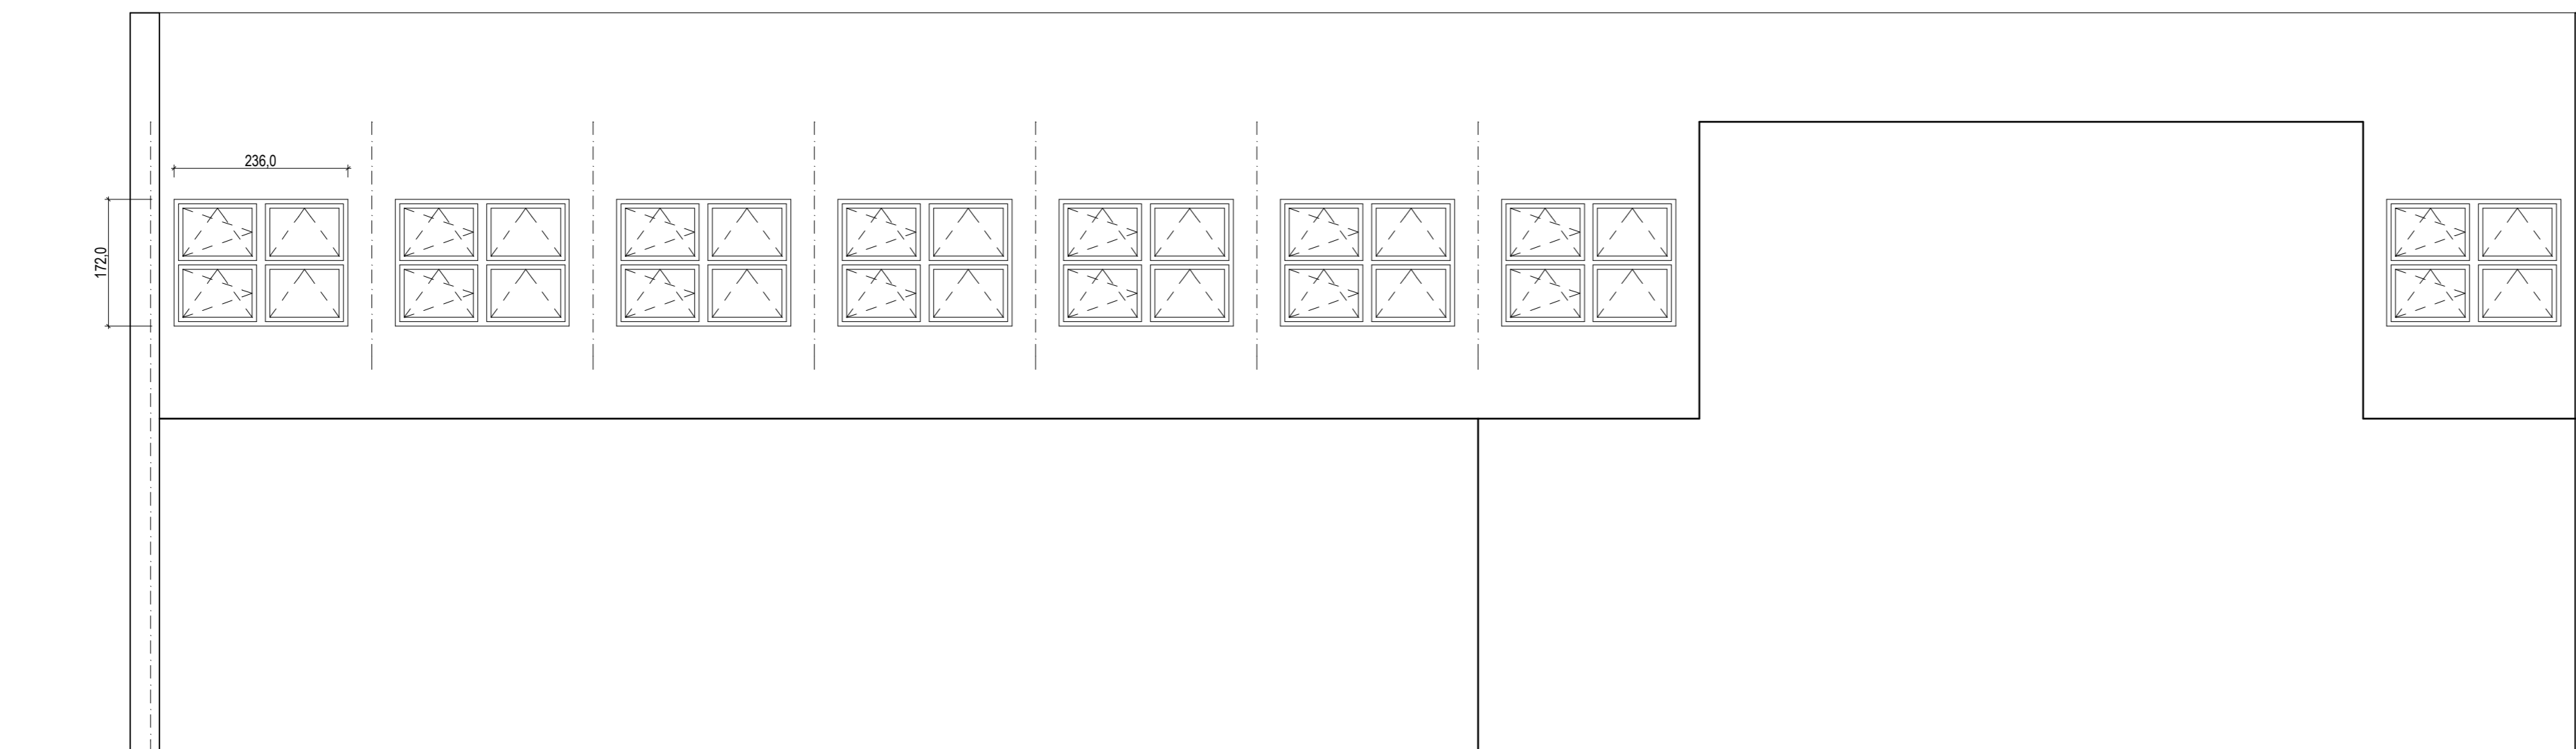

ELEWACJA SALA DUŻA
ŚCIANA 2

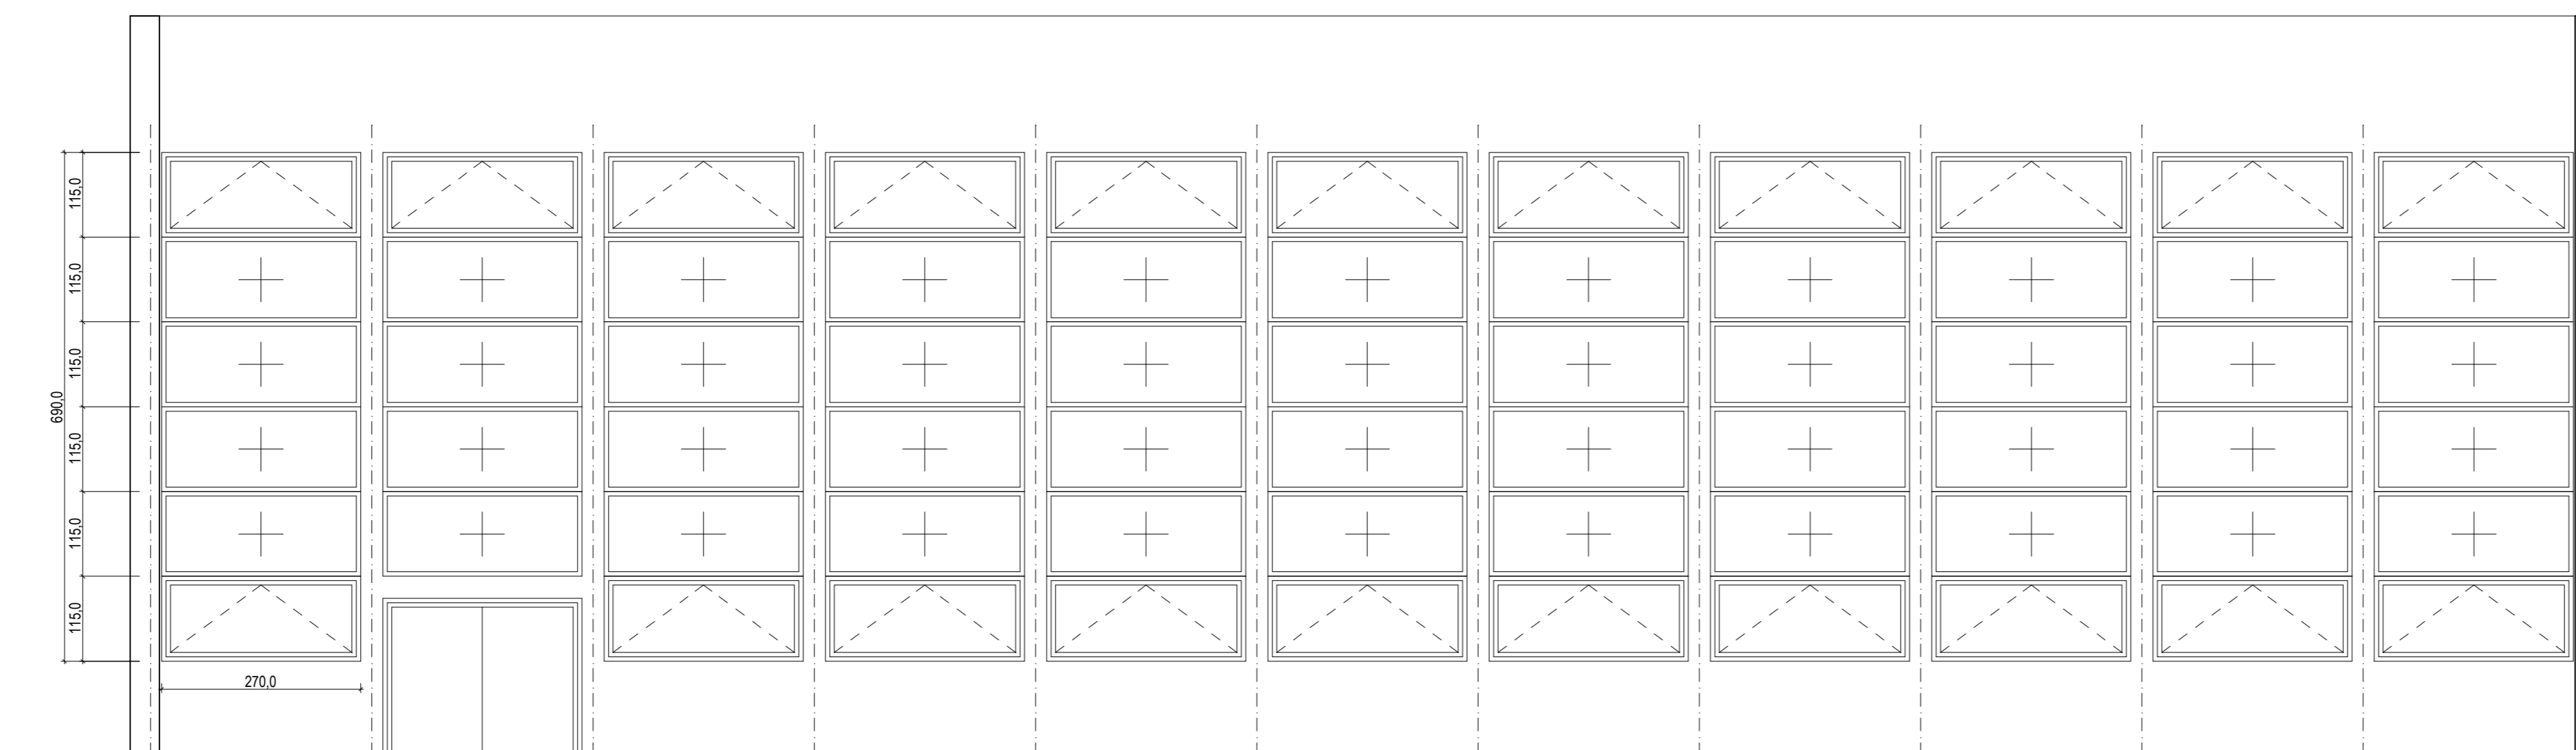

ELEWACJA SALA DUŻA
ŚCIANA 1

Inwestor: Zespół Szkół Budowlanych	
Nazwa i adres inwestycji: Wymiana stolarki okiennej na okna z profili PCV zespołu sportowego ZSB w Szczecinie	
Branża: ARCHITEKTURA	PB
Projektant: mgr inż. arch. Tomasz Kruszelnicki upr. proj. nr 8/ZP01A/OKK/2007	
Tytuł rysunku: ZESPÓŁ SPORTOWY ELEWACJE	
Nr rysunku 1	Skala rysunku 1 : 100
Data opracowania: IV 2010	