


odcinek KD38 - KD39 usunięty z projektu

studnia istniejąca, wykonana w 2006 r.

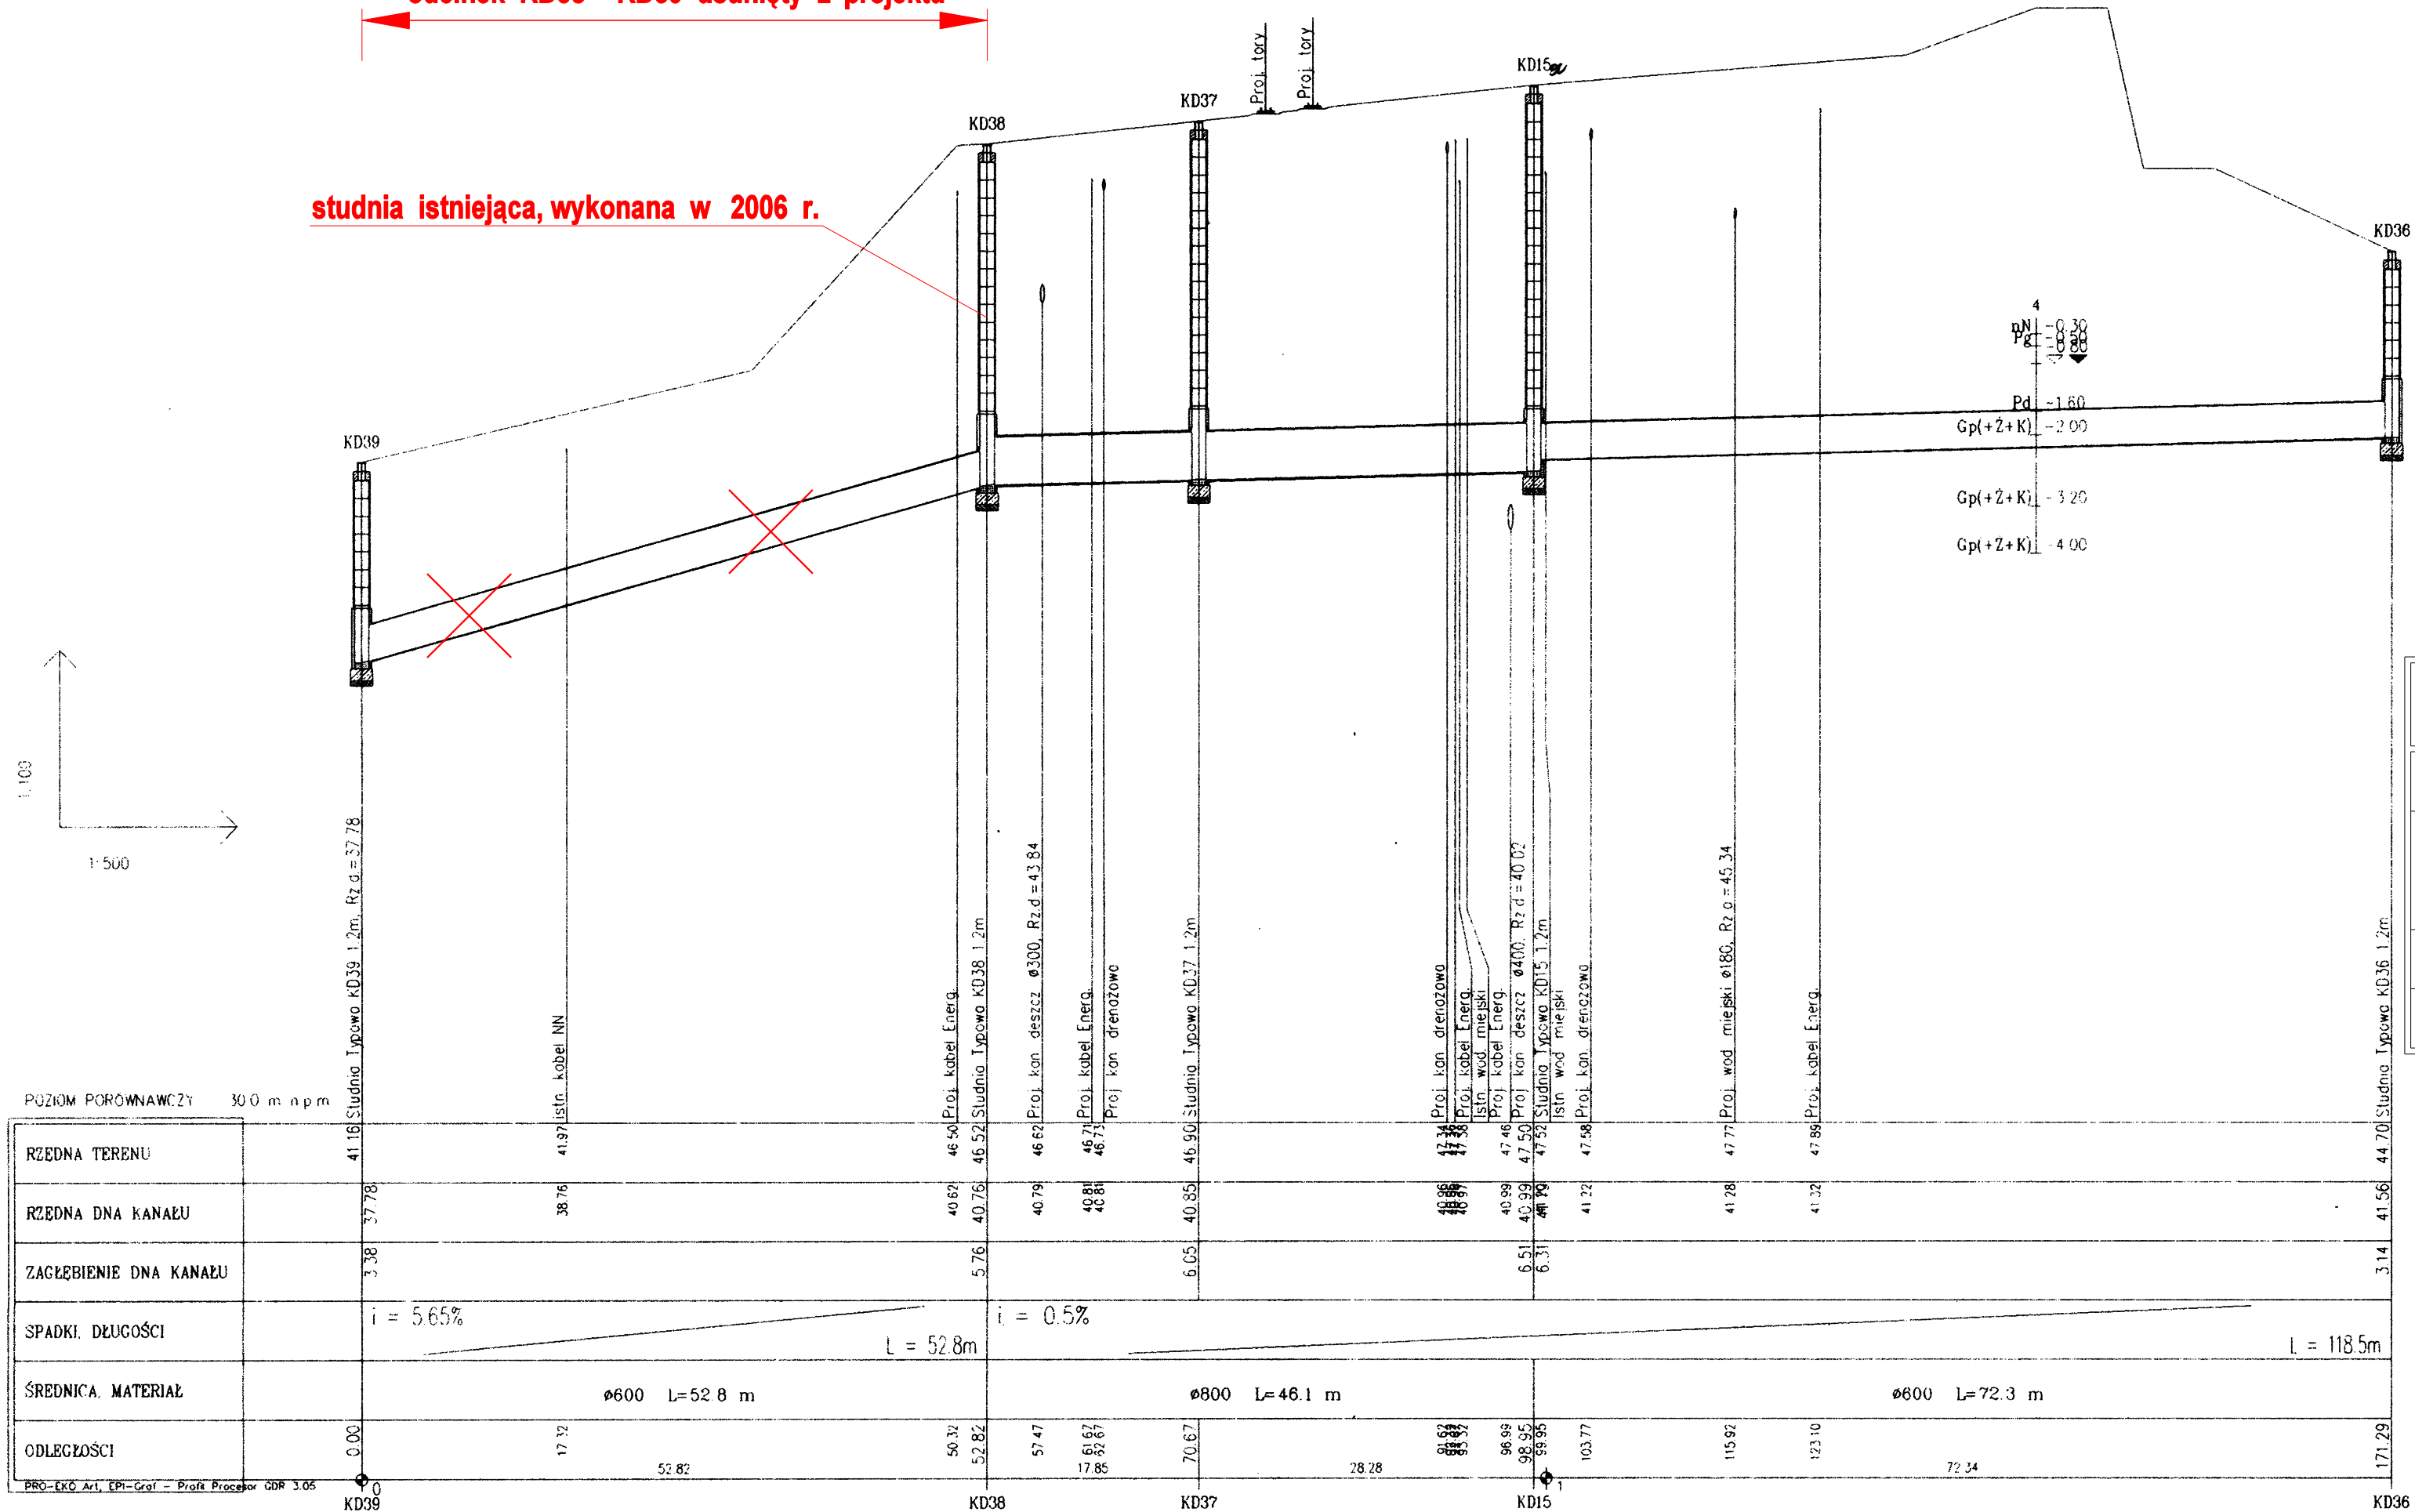

Biuro projektów: Pracownia Projektowa "BUDMAN" mgr inż. Roman Majchrzak ul. Czorszyńska 39A/3, 71-201 Szczecin		Inwestor: GMINA MIASTO SZCZECIN pl. Armii Krajowej 1, 70-456 Szczecin	
Rodzaj opracowania: projekt budowlano - wykonawczy	Projektant: mgr inż. Andrzej Rychlicki	Nr uprwn.: 224/Sz/82	Podpis:
Przedsięwzięcie: AKTUALIZACJA DOKUMENTACJI: "Budowa ulicy - przedłużenie ul. Przyjaciół Zolnierza na odcinku od ul. Wacysława do ul. Krasieńskiego w Szczecinie - etap IV Obwodnicy Śródmiejskiej"		Opracował:	Nr uprwn.: Podpis:
Opac. branżowe: wod. - kan.		Treść rysunku: Profil podłużny kanału deszczowego KD38-KD36	Skala: 1:100/500
Obiekt: Kanalizacja deszczowa, sanitarna i ogólnospławna		Sprawdził: mgr inż. Bogdan Jankowski	Nr uprwn.: 73/Sz/2002
Data: 05. 2007.		Nr rys.: 3a	

*Poproszili uawiciono Kolorem czerwonym*  
2006.01. mgr inż. Andrzej Rychlicki  
upr. proj. 224/Sz/82

Biuro projektów: Pracownia Projektowa "BUDMAN" mgr inż. Roman Majchrzak ul. Lelewela 2, 71-154 Szczecin		Inwestor: GMINA MIASTO SZCZECIN pl. Armii Krajowej 1, 70-456 Szczecin	
Rodzaj opracowania: projekt budowlano-wykonawczy	Projektant: mgr inż. Andrzej Rychlicki	Nr upr.: 224/Sz/82	Podpis:
Przedsięwzięcie: Budowa ulicy-przedłużenie ulicy Przyjaciół Zolnierza od ul. Ks. Wacysława I do ul. Krasieńskiego w Szczecinie.		Opracował: Leszek Masternak	Nr upr.: Podpis:
Opac. branżowe: część techniczna		Treść rysunku: Profil podłużny kanału deszczowego KD39-Kd36.	Skala: 1:100/500
Obiekt: Kanalizacja deszczowa, sanitarna i ogólnospławna.		Sprawdził: mgr inż. Bogdan Jankowski	Nr upr.: 73/Sz/2002
Data: 2002.08.		Nr rys.: 3a	