


KOM 1

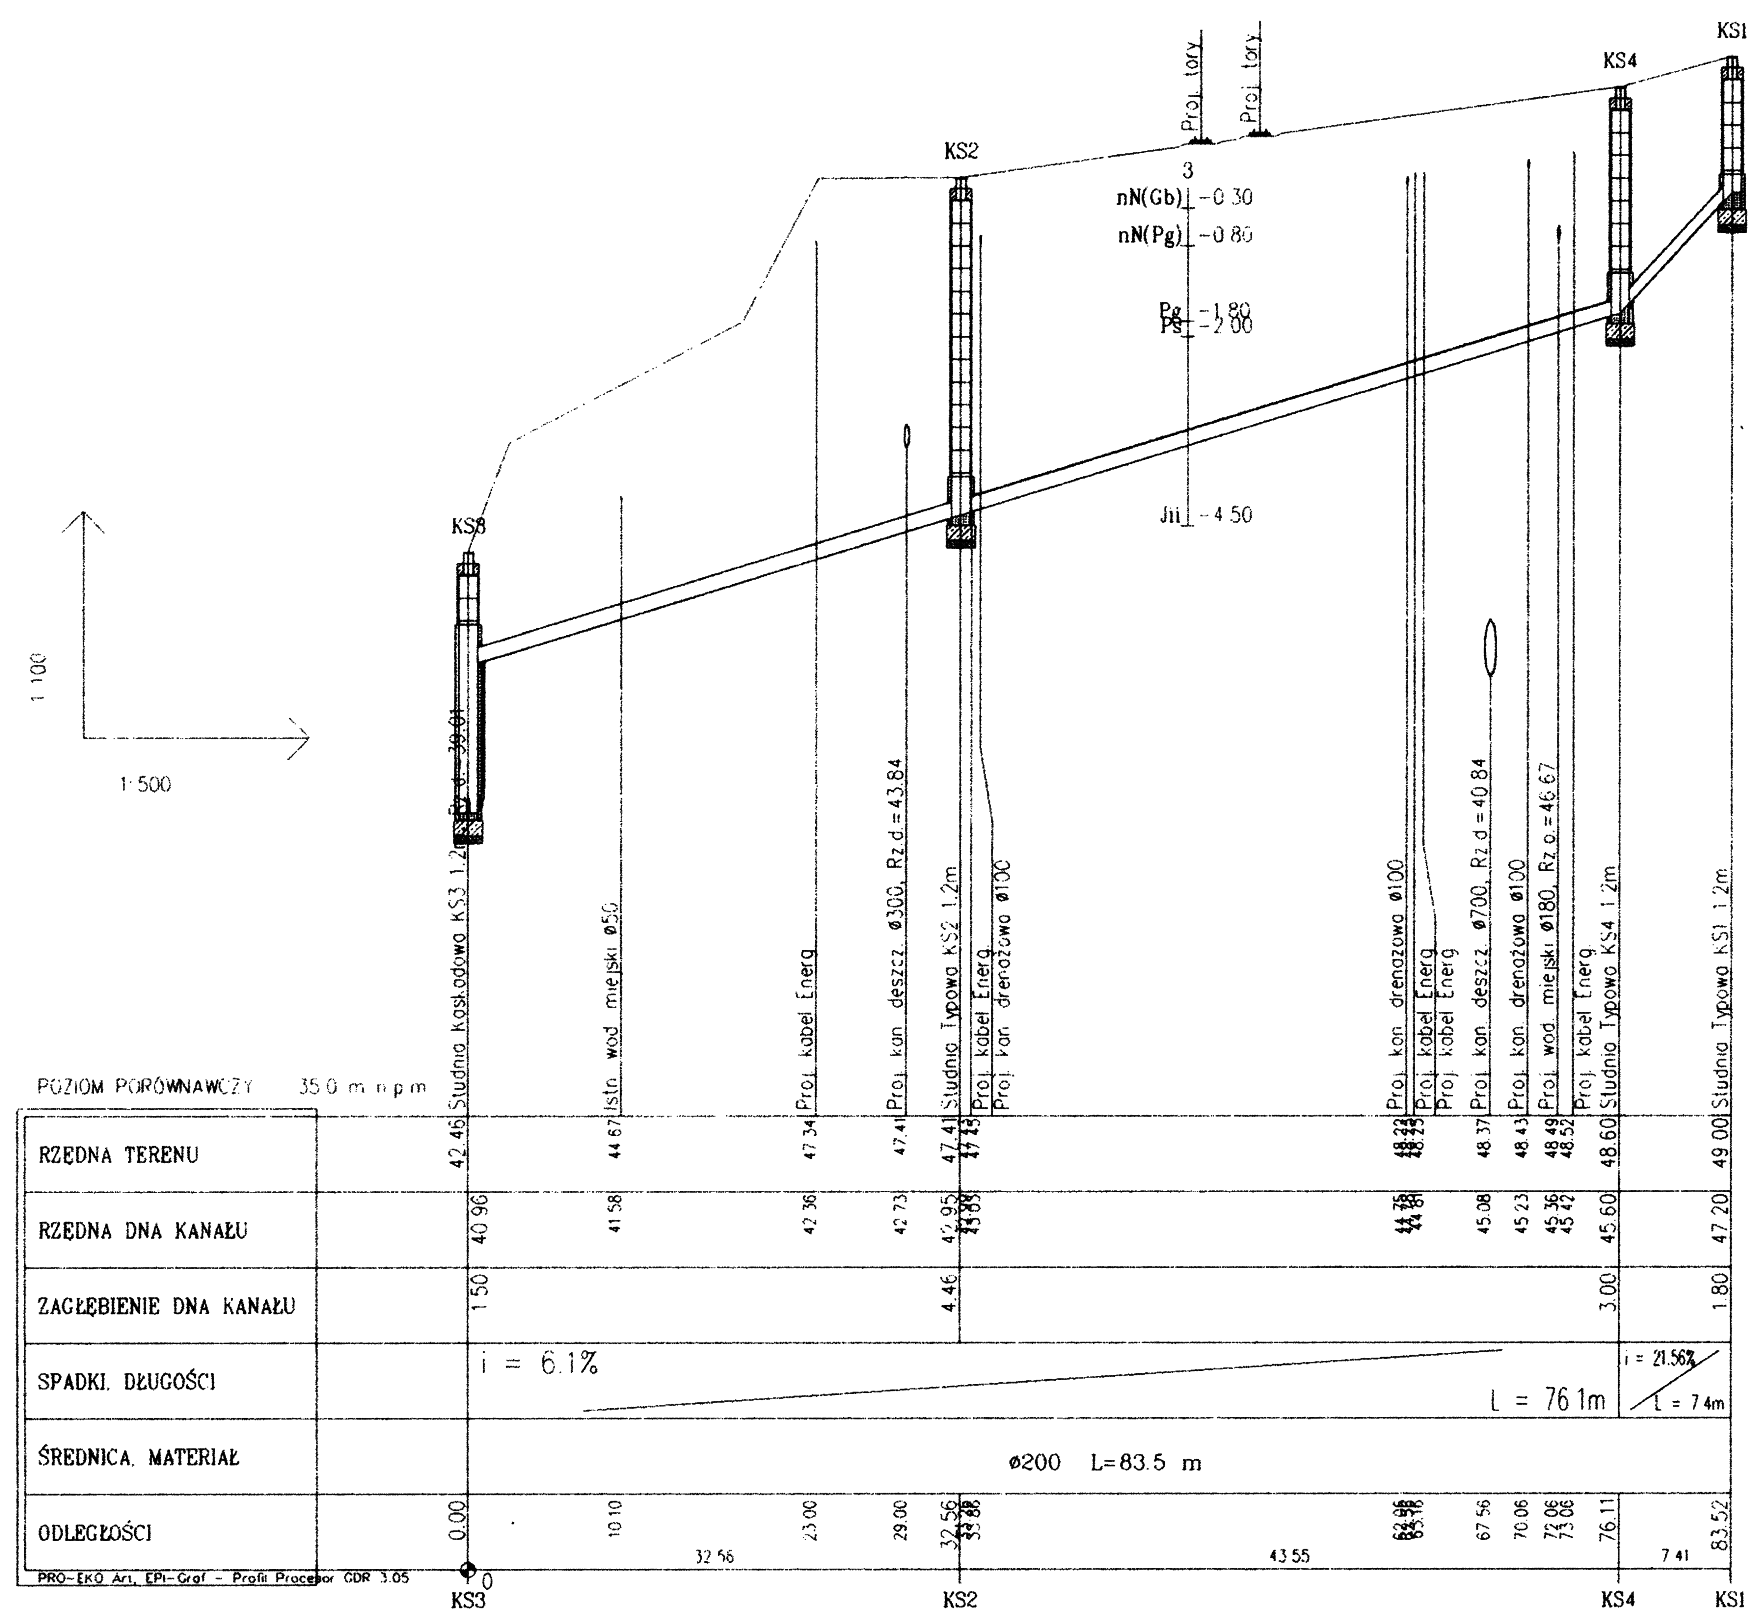

Biuro projektów: Pracownia Projektowa "BUDMAN" mgr inż. Roman Majrzak ul. Lelewela 2, 71-154 Szczecin		Inwestor: GMINA MIASTO SZCZECIN pl. Armii Krajowej 1, 70-456 Szczecin	
Rodzaj opracowania: projekt budowlano-wykonawczy	Projektant: mgr inż. Andrzej Rychlicki	Nr upr.: 224/Sz/82	Podpis: <i>[Signature]</i>
Przedsięwzięcie: Budowa ulicy-przedłużenie ulicy Przyjaciół Żołnierza od ul. Ks. Wacława i do ul. Krasieńskiego w Szczecinie	Opracował: Leszek Masternak	Nr upr.:	Podpis: <i>[Signature]</i>
Obiekt: Kanalizacja deszczowa, sanitarna i ogólnospławna.	Sprawdził: mgr inż. Bogdan Jankowski	Nr upr.: 73/Sz/2002	Podpis: <i>[Signature]</i>
Opracowanie branżowe: część technologiczno-montażowa.	Treść rysunku: Profil podłużny kanału sanitarnego Ks3-Ks1.	Skala:	Data: 2002.08.
			Nr rys.: 6