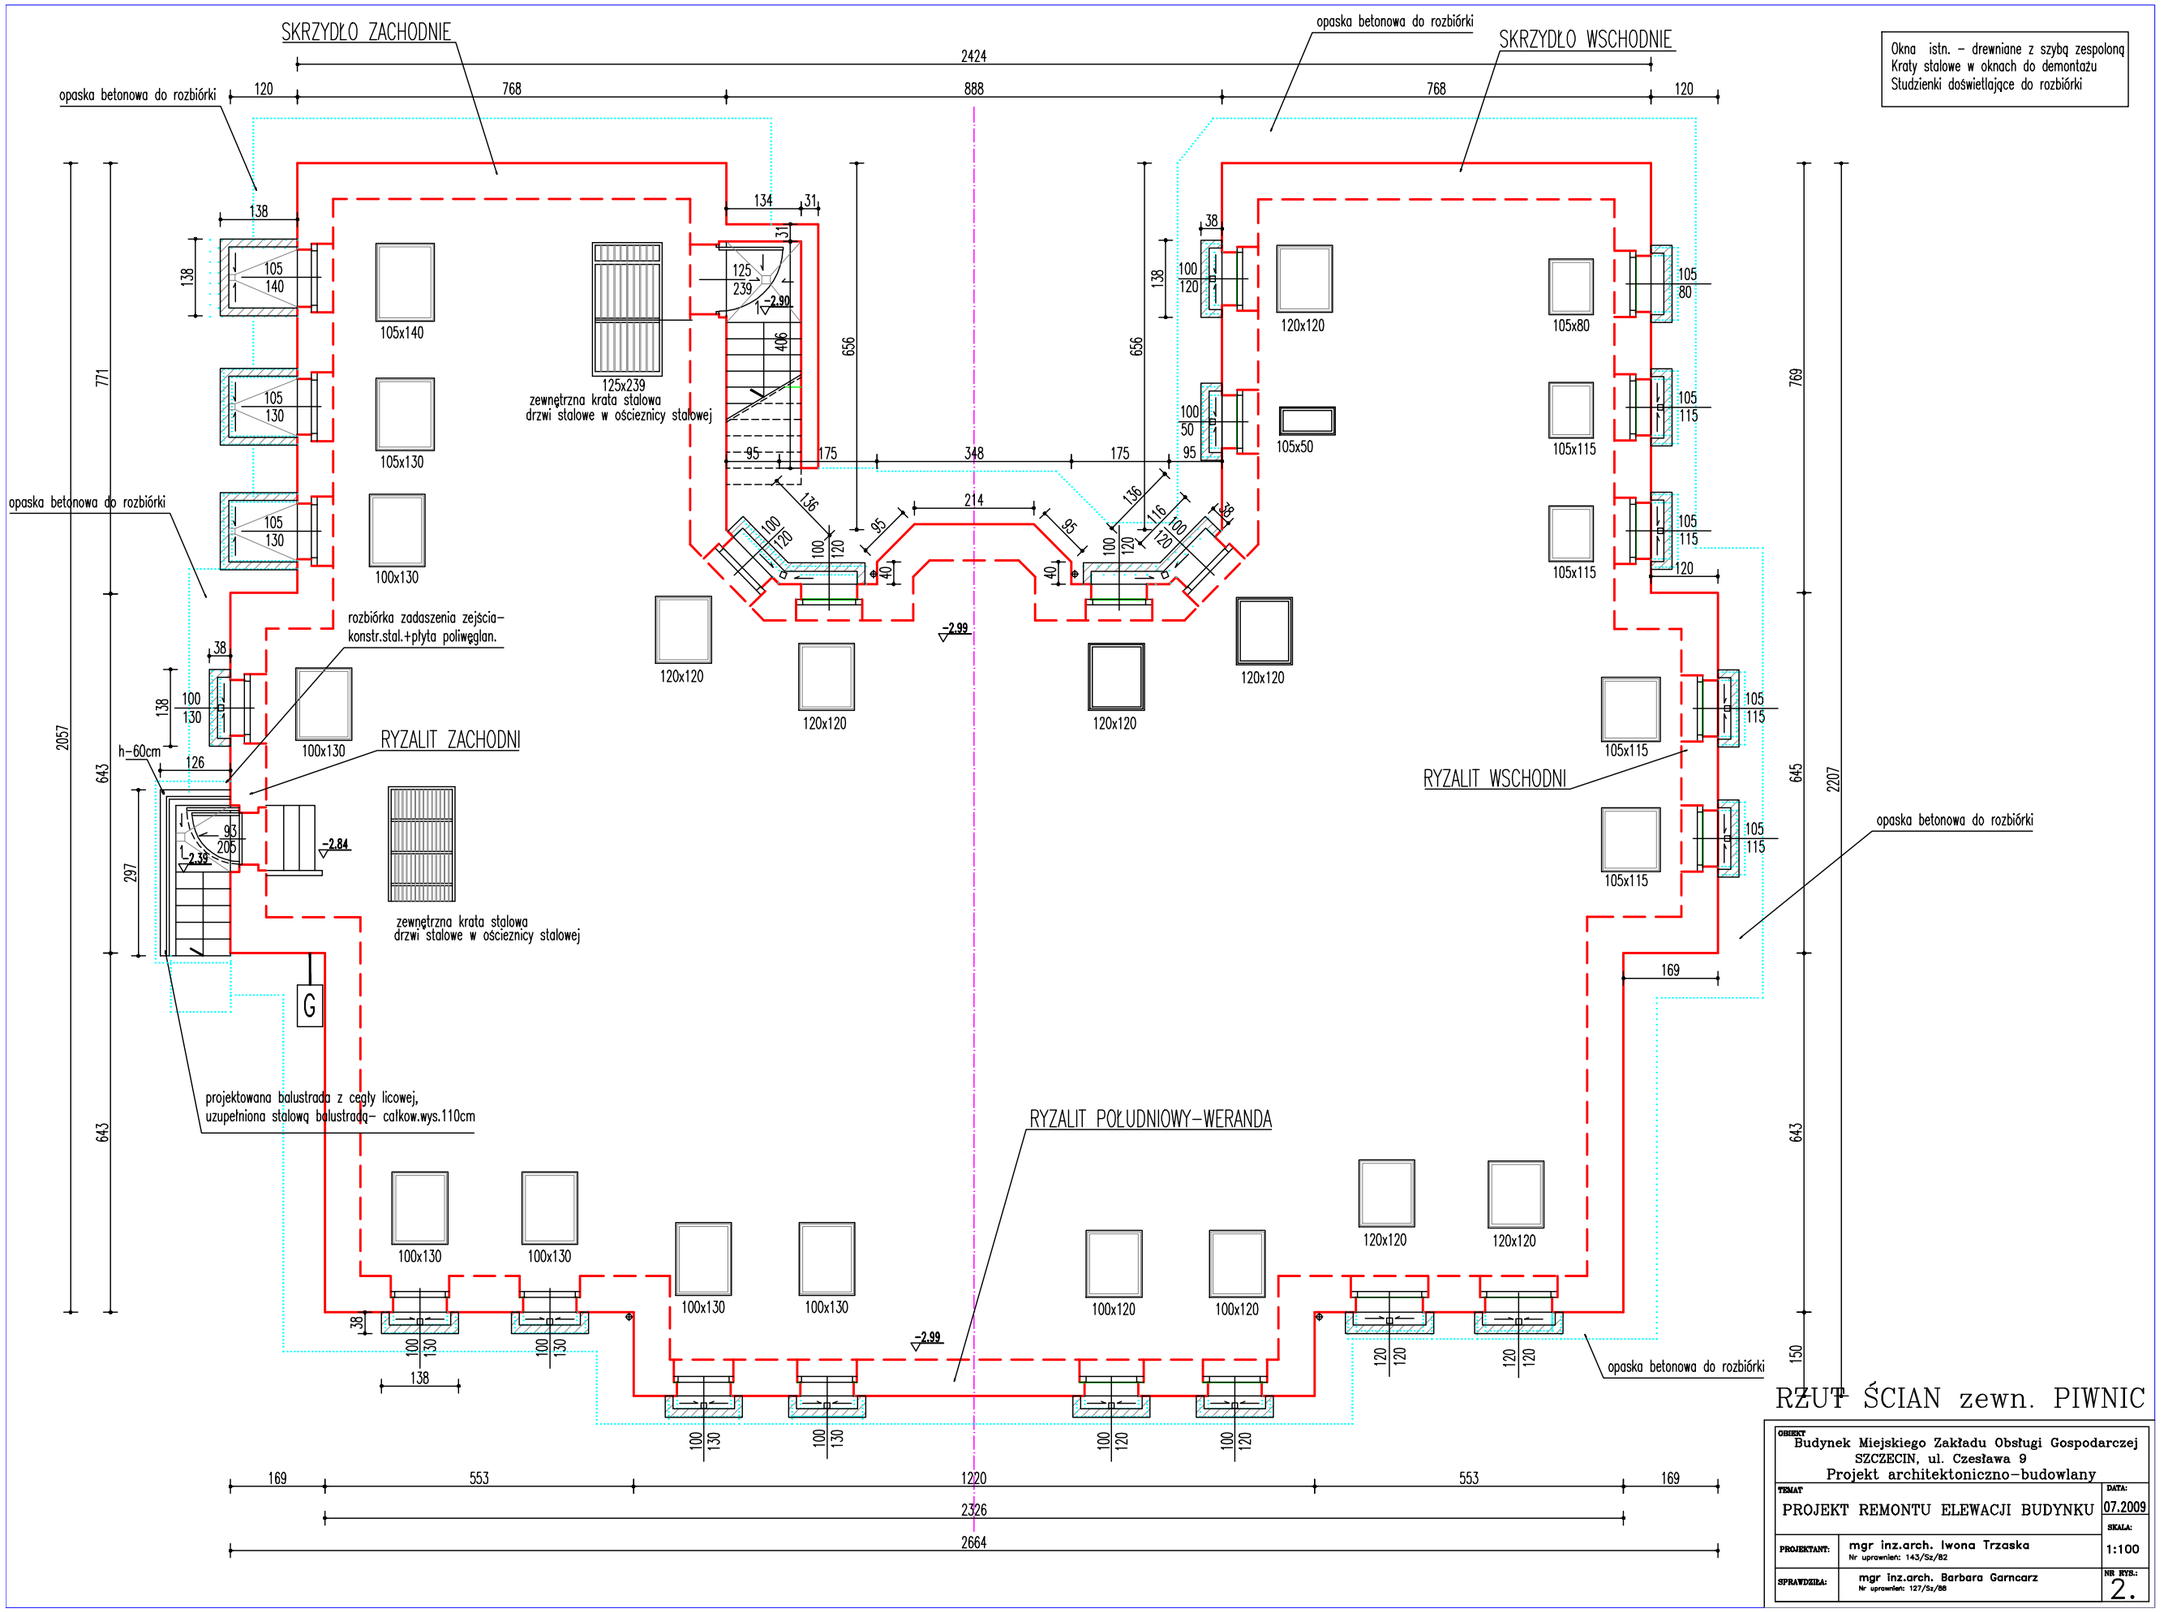

RZUT ŚCIAN zewn. PIWNIC

OBIEKT: Budynek Miejskiego Zakładu Obsługi Gospodarczej SZCZECIN, ul. Czesława 9 Projekt architektoniczno–budowlany	
TEMAT: PROJEKT REMONTU ELEWACJI BUDYNKU	DATA: 07.2009
PROJEKTANT: mgr inż.arch. Iwona Trzaska Nr uprawnień: 143/Sz/82	SKALA: 1:100
SPRAWDZIŁA: mgr inż.arch. Barbara Garncarz Nr uprawnień: 127/Sz/88	NR RYS.: 2.