


Załącznik

do Uchwały nr XXXI / 776 / 09 Rady Miasta Szczecin
z dnia 02 lutego 2009 r.
w sprawie przystąpienia do sporządzenia zmiany
Miejscowego planu zagospodarowania przestrzennego
terenu " Sienno "
pod nazwą " Sienno 2 "



GRANICA TERENU OBJĘTEGO ZMIANĄ PLANU

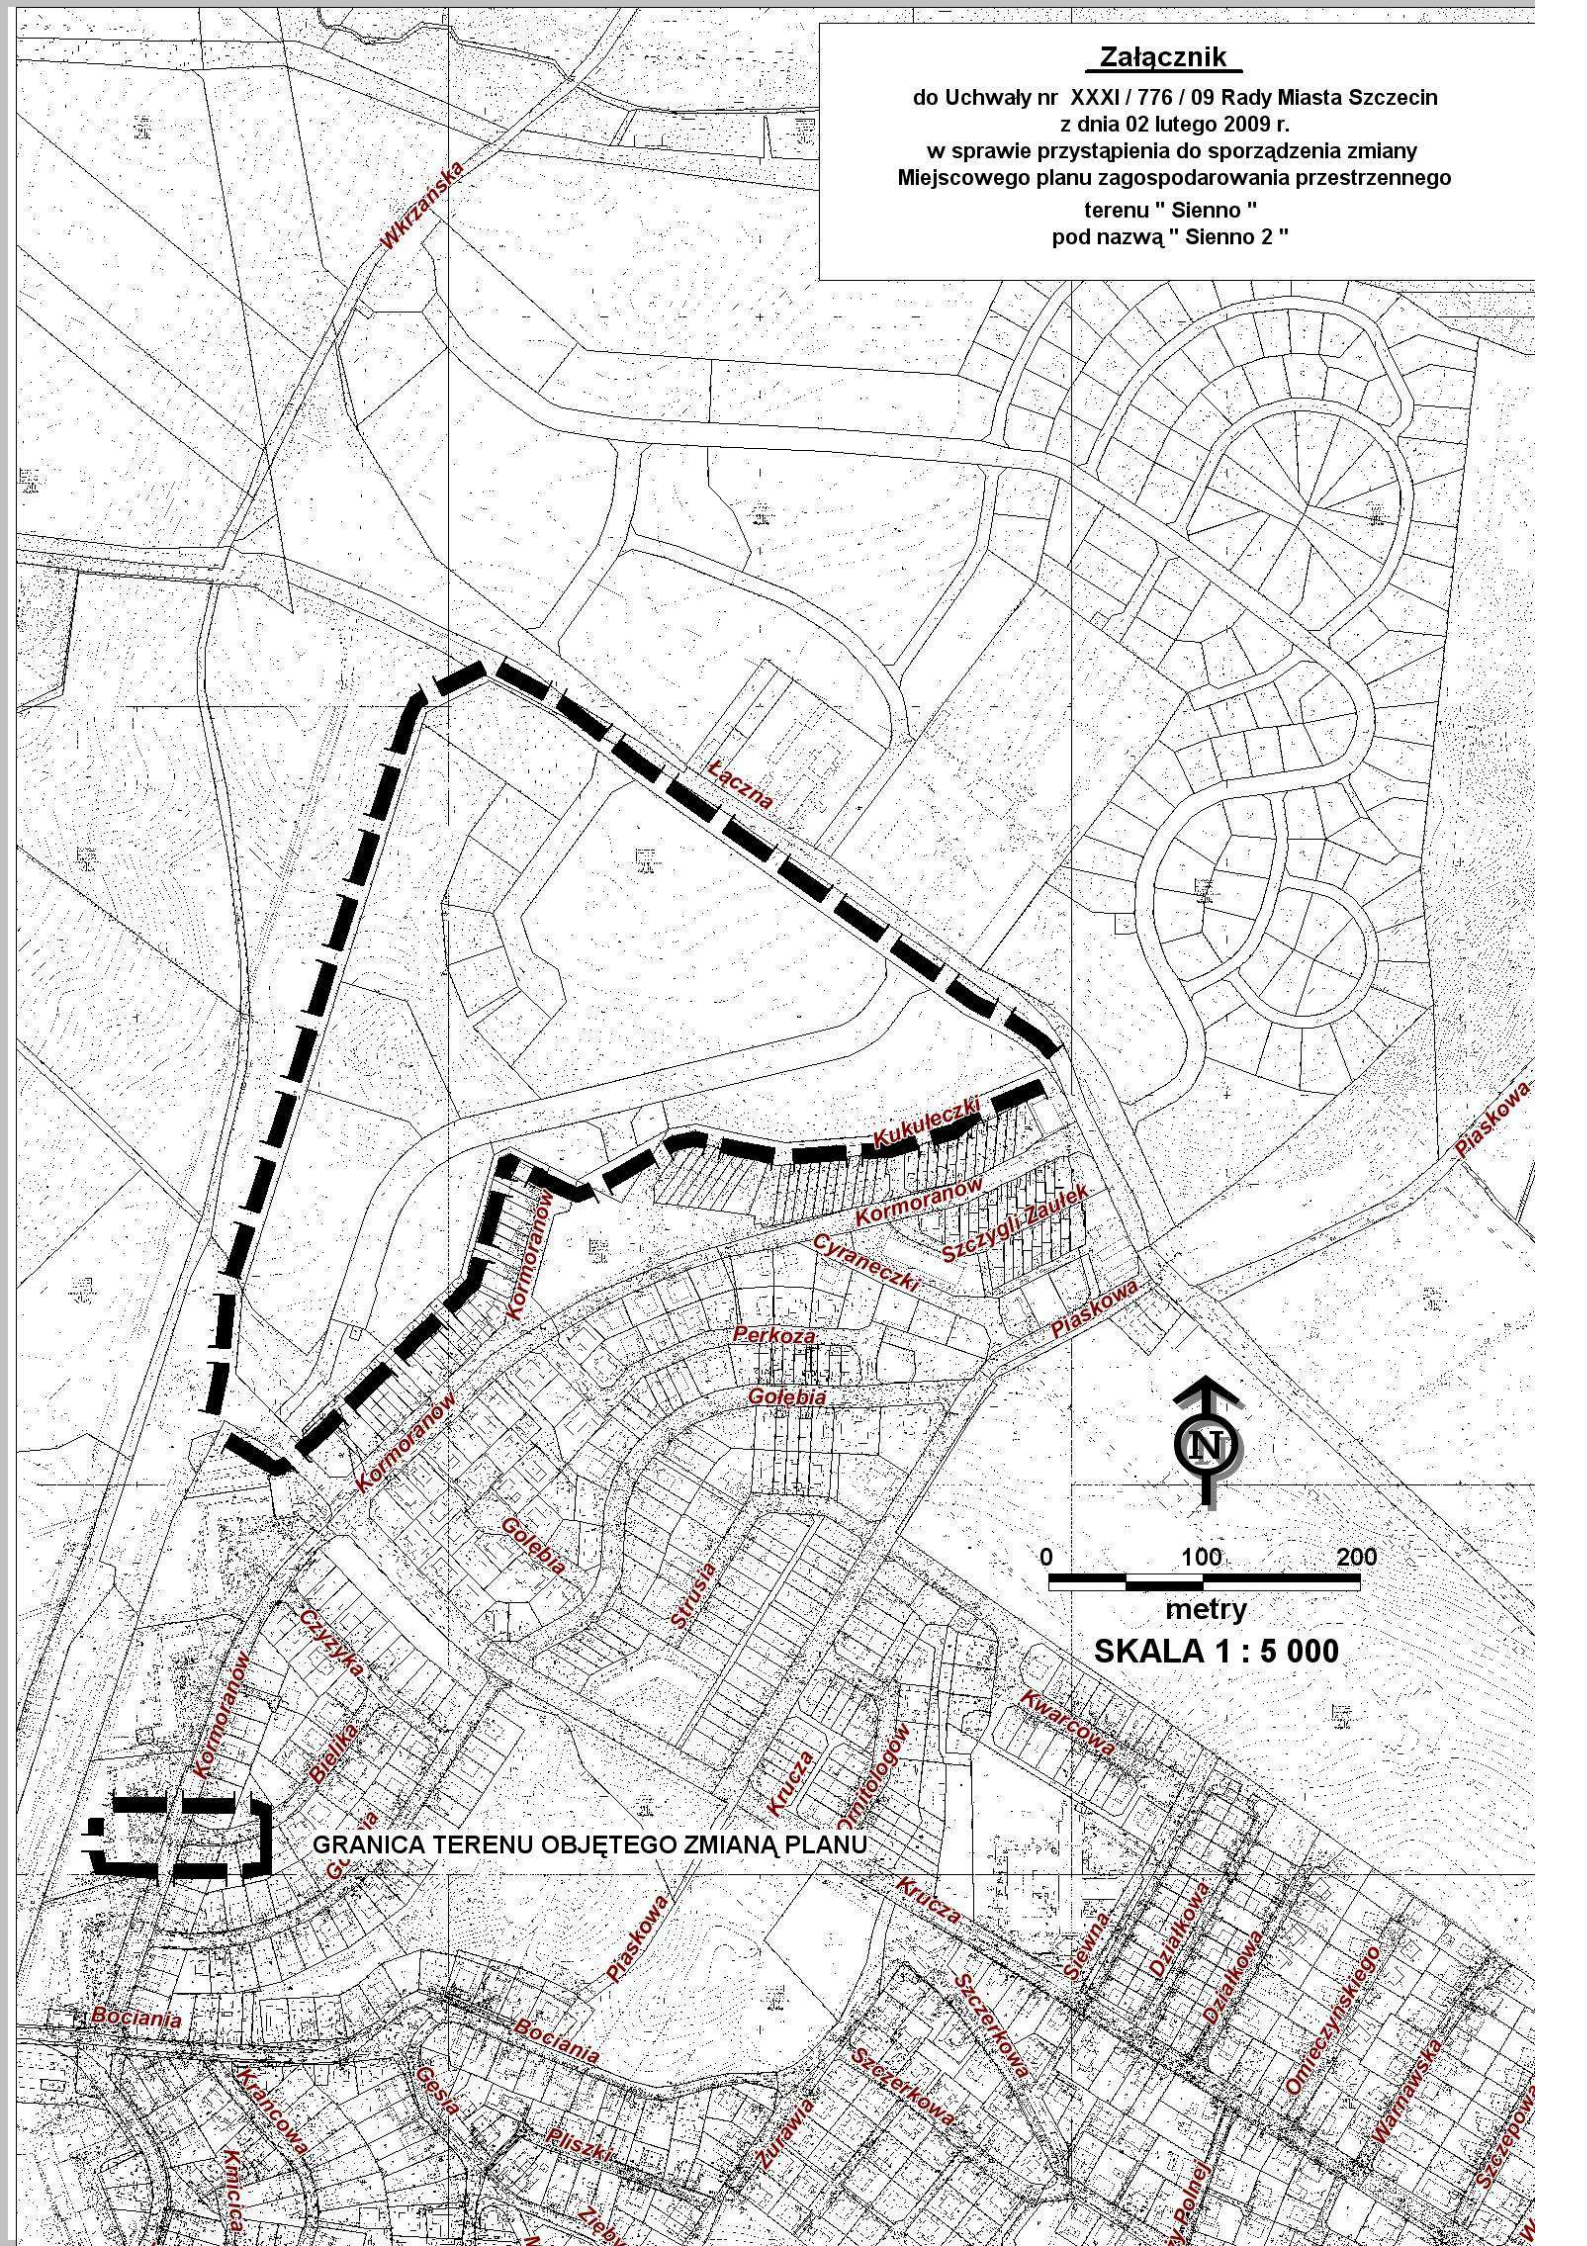