

Zakres robót budowlanych w ramach zadania pn „Wykonanie izolacji ścian fundamentowych, piwnicznych i przyziemia wraz z pracami towarzyszącymi w placówkach oświatowych w Szczecinie” do wykonania w Szkole Podstawowej Nr 63 w Szczecinie:


1. Kompleksowe wykonanie izolacji przeciwwodnych (w tym iniekcja) i termicznych ścian fundamentowych, piwnicznych i przyziemia wraz z wykonaniem, drenażu opaskowego i uzupełnieniem kanalizacji deszczowej, wymianą otoku i instalacji odgromowej do pierwszego złącza na budynku nad poziomem terenu, wykonanie nowych bądź odtworzenie opasek w zakresie oznaczonym na szkicu Nr 1
2. Kompleksowe wykonanie wzmocnienia fundamentów sali gimnastycznej
3. Kompleksowe wykonanie schodów terenowych przy Sali gimnastycznej
4. Wszelkie roboty towarzyszące i pomocnicze niezbędne do prawidłowego wykonania ww. prac zgonie z SIWZ i dokumentacją techniczną pn. „ Termorenowacja Szkoły Podstawowej Nr 63 oraz przebudowa instalacji sanitarnej ( c.o.,wod-kan.) i elektrycznej (odgromowej, oświetlenia elewacji); Szczecin ul. Grodzka 23, dz. nr 39/1 obręb 1037” opracowana w 2011 r. przez ATELIER XXI PRACOWNIA ARCHITEKTONICZNA KRZYSZTOF KALET” na którą składa się :
  - a. Projekt budowlany :
    - TOM I Architektura
    - TOM IA Informacja BIOZ
    - TOM II Instalacje sanitarne
    - TOM III Instalacje elektryczne
  - b. Projekt wykonawczy:
    - TOM I Architektura
    - TOM IA Informacja BIOZ
    - TOM II Instalacje sanitarne
    - TOM III Instalacje elektryczne
    - TOM IV Ekspertyza konstrukcyjna
  - c. Specyfikacje techniczne wykonania i odbioru robót budowlanych
    - TOM ST 01 Roboty budowlane
    - TOM ST 02 Instalacje sanitarne
    - TOM ST 03 Instalacje elektryczne

Opracował:  
Jerzy Dauksza

**INSPEKTOR NADZORU**  
spec. konstrukcyjno-budowlano

mgr inż. Jerzy Dauksza  
upr. bud. nr LBS/0071/OWOK/13

SP 63

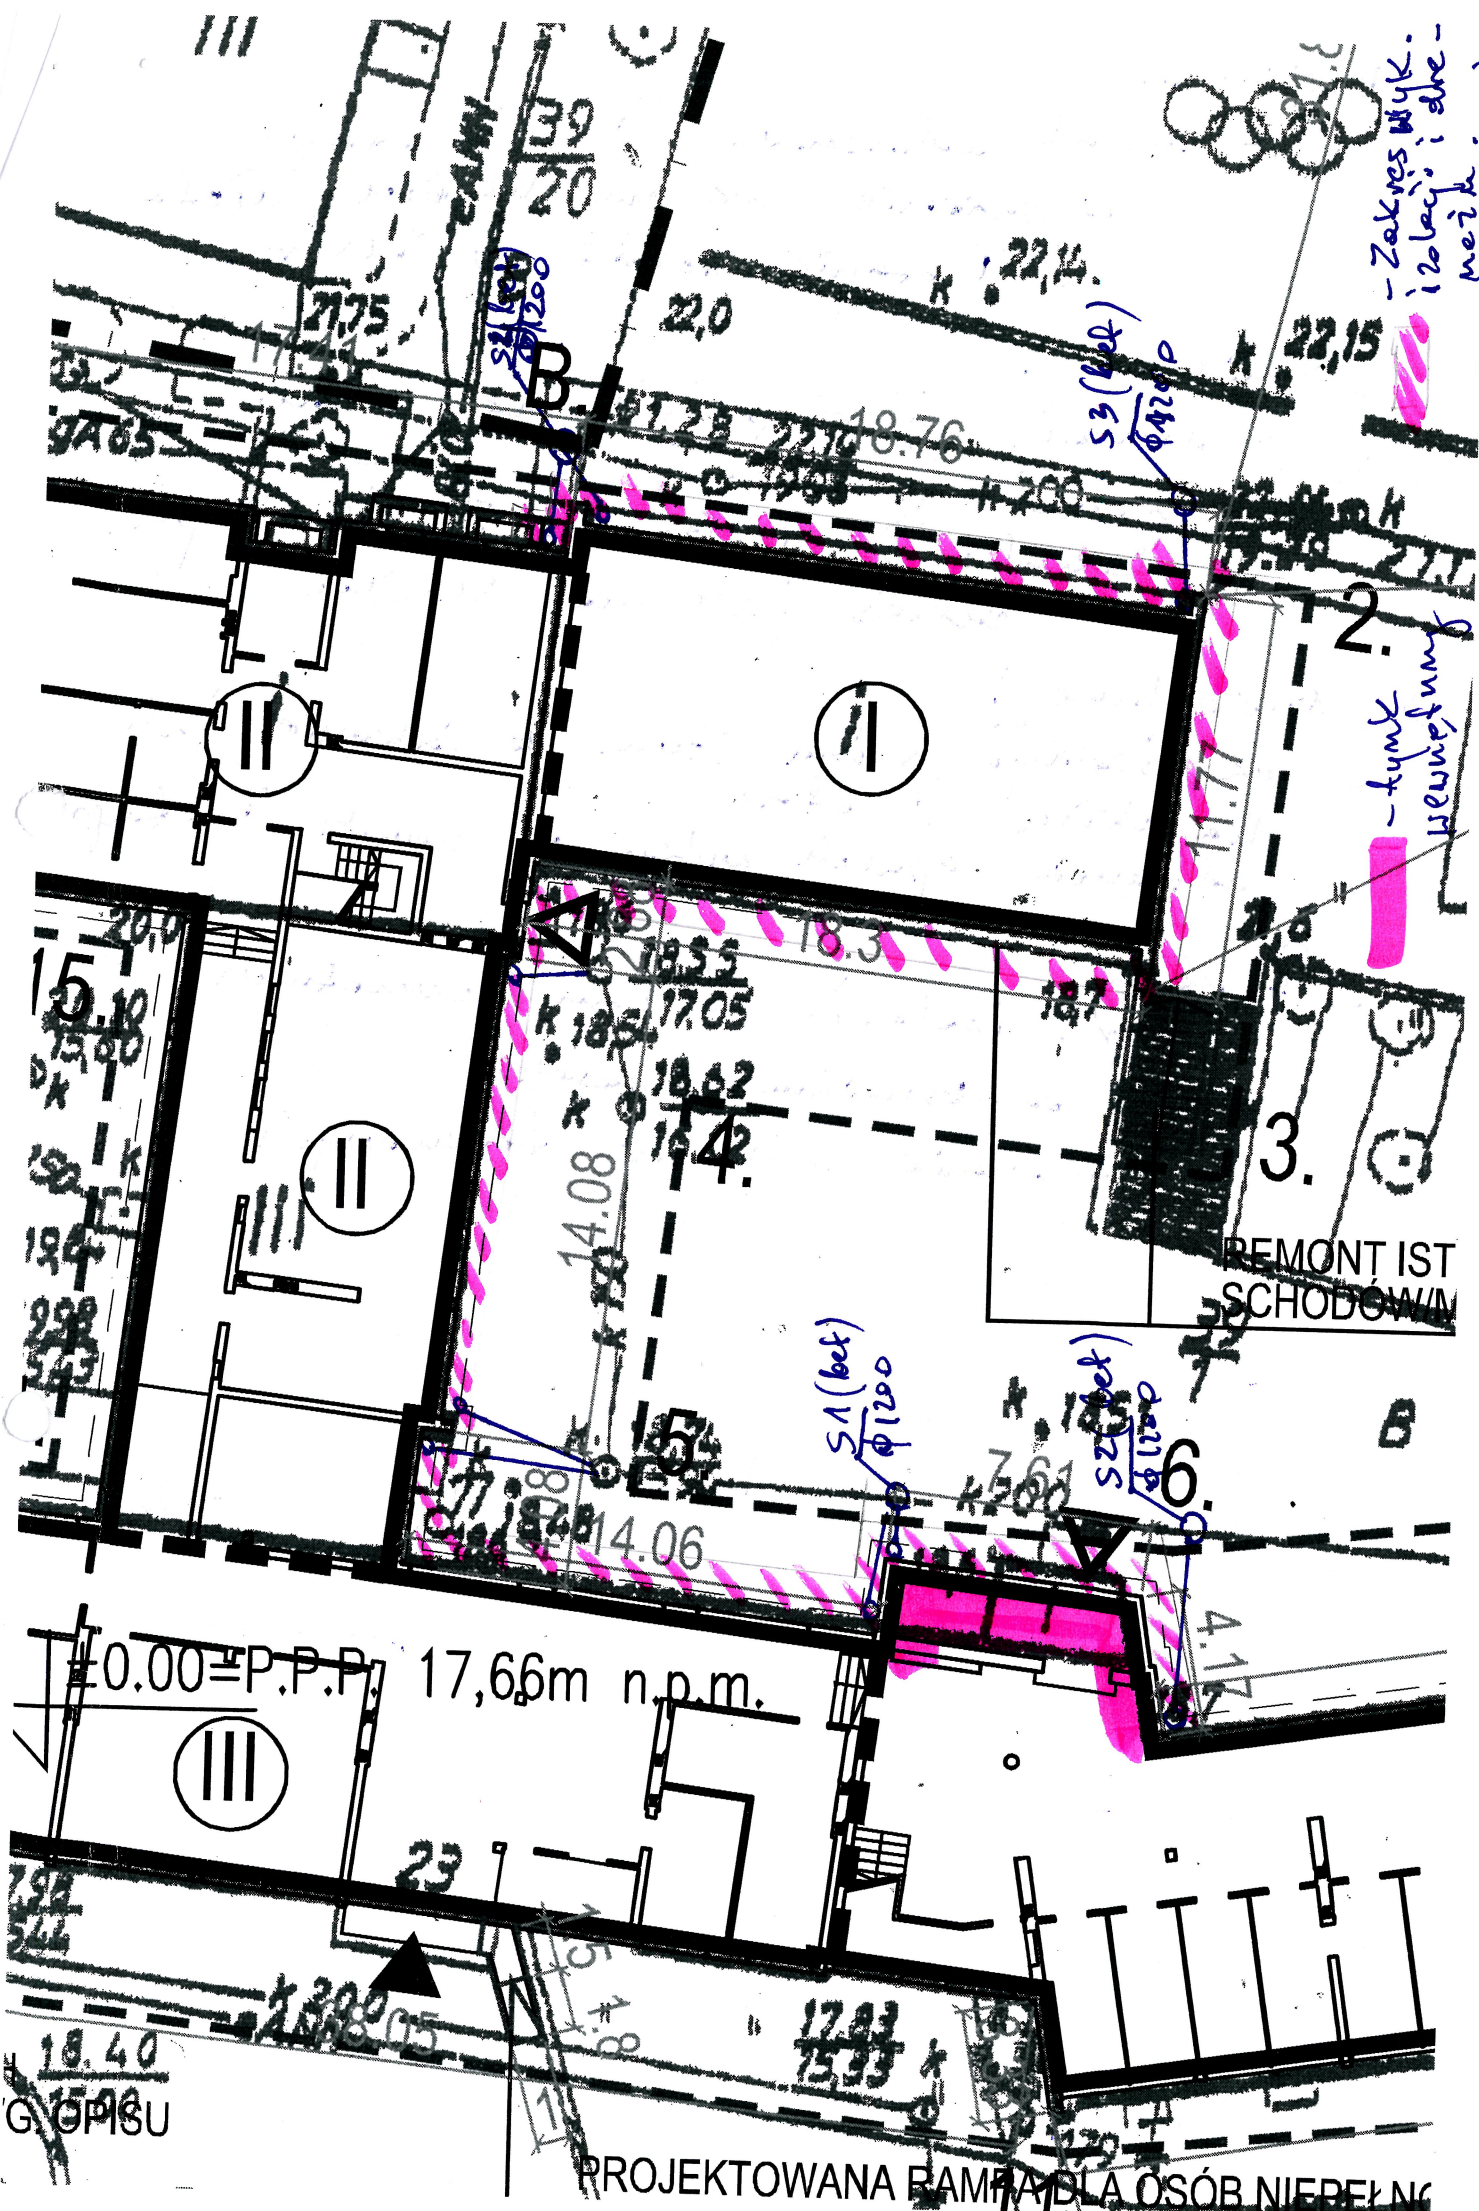

Zakres wyk. i robót i obr. - plus kanalizacja

- tylna  
- przednia

REMONT IST SCHODOWNIA

PROJEKTOWANA RAMPA DLA OSÓB NIEPEŁNOSPRAWNYCH