


Załącznik nr 2
do Uchwały Nr XLIV/1112/10 Rady Miasta Szczecin z dn. 01 marca 2010 r. w sprawie
Miejscowego planu zagospodarowania przestrzennego "Zdroje - Walecznych" w Szczecinie
wyrys ze Studium uwarunkowań i kierunków zagospodarowania przestrzennego m. Szczecin
Uchwała Nr XXVIII/706/08 Rady Miasta Szczecin z dn. 24 listopada 2008 r. z oznaczeniem granic obszaru objętego
Miejscowym planem zagospodarowania przestrzennego "Zdroje - Walecznych" w Szczecinie
skala 1:10 000



- GRANICA OBSZARU OBJĘTEGO STUDIUM
- GRANICA MIASTA
- GRANICA TERENU OBJĘTEGO PLANEM
- GRANICE OSIEDLI
- GRANICE I OZNACZENIA JEDNOSTEK PLANISTYCZNYCH:
D - symbol dzielnicy; Z - symbol osiedla; 12 - numer jednostki w osiedlu
- GRANICE WEWNĘTRZNYCH PODZIAŁÓW
JEDNOSTEK PLANISTYCZNYCH
- TERENY ZAMKNIĘTE
- LASY
- ZIELEŃ CMENTARNA
- ZIELEŃ URZĄDZONA
- ZABUDOWA MIESZKANIOWA WIELORODZINNA
WYSOKIEJ INTENSYWNOŚCI
- ZABUDOWA MIESZKANIOWA WIELORODZINNA
NISKIEJ INTENSYWNOŚCI
- ZABUDOWA MIESZKANIOWA JEDNORODZINNA
- USŁUGI
- USŁUGI SPORTU I REKREACJI Z DUŻĄ ILOŚCIĄ
TERENÓW ZIELENI
- CENTRUM KULTURALNO-ROZRYWKOWO-HANDLOWE
Z DOPUSZCZENIEM OBIEKTÓW HANDLOWYCH O POW.
SPRZEDAŻY POWYŻEJ 2000 M2
- ULICE ZABÓRCZE
- TRASA I PĘTLE SZCZECIŃSKIEGO SZYBKIEGO TRAMWAJU

- LINIE KOLEJOWE
- OBSZARY NA KTÓRYCH OBOWIĄDUJĄ PRIORYTETY
DLA KOMUNIKACJI ZBIOROWEJ
- GŁÓWNE ŚCIEŻKI ROWEROWE
- ISTNIEJĄCE MAGISTRALNE WODOCIĄGOWE
- ISTNIEJĄCE KOLEKTORY SANITARNE
- ISTNIEJĄCA KANALIZACJA DESZCZOWA
- ELEKTROENERGETYCZNA LINIA
WYSOKICH NAPIĘĆ 110 kV
- OBIEKTY ZABYTKOWE WPISANE DO REJESTRU ZABYTKÓW
- STREFA "K" OCHRONY KRAJOBRAZU KULTUROWEGO
- STREFA "E" OCHRONY KRAJOBRAZU
- GRANICE PARKÓW KRAJOBRAZOWYCH
- GRANICE OTULINY PARKÓW KRAJOBRAZOWYCH
- PROPONOWANA KOREKTA GRANICY
OTULINY PARKÓW KRAJOBRAZOWYCH
- PROPONOWANE POMNIKI PRZYRODY
OŻYWIENEJ/NIEOŻYWIENEJ
- GRANICA SPECJALNEGO OBSZARU
SIEDLISK "NATURA 2000"
- PLANOWANA LOKALIZACJA SZCZECIŃSKIEGO
OGRODU BOTANICZNEGO ORAZ MNIEJSZYCH
TEMATYCZNYCH OGRODÓW BOTANICZNYCH
- GRANICA OBSZARU OBJĘTEGO
"SYSTEMEM ZIELENI MIEJSKIEJ"

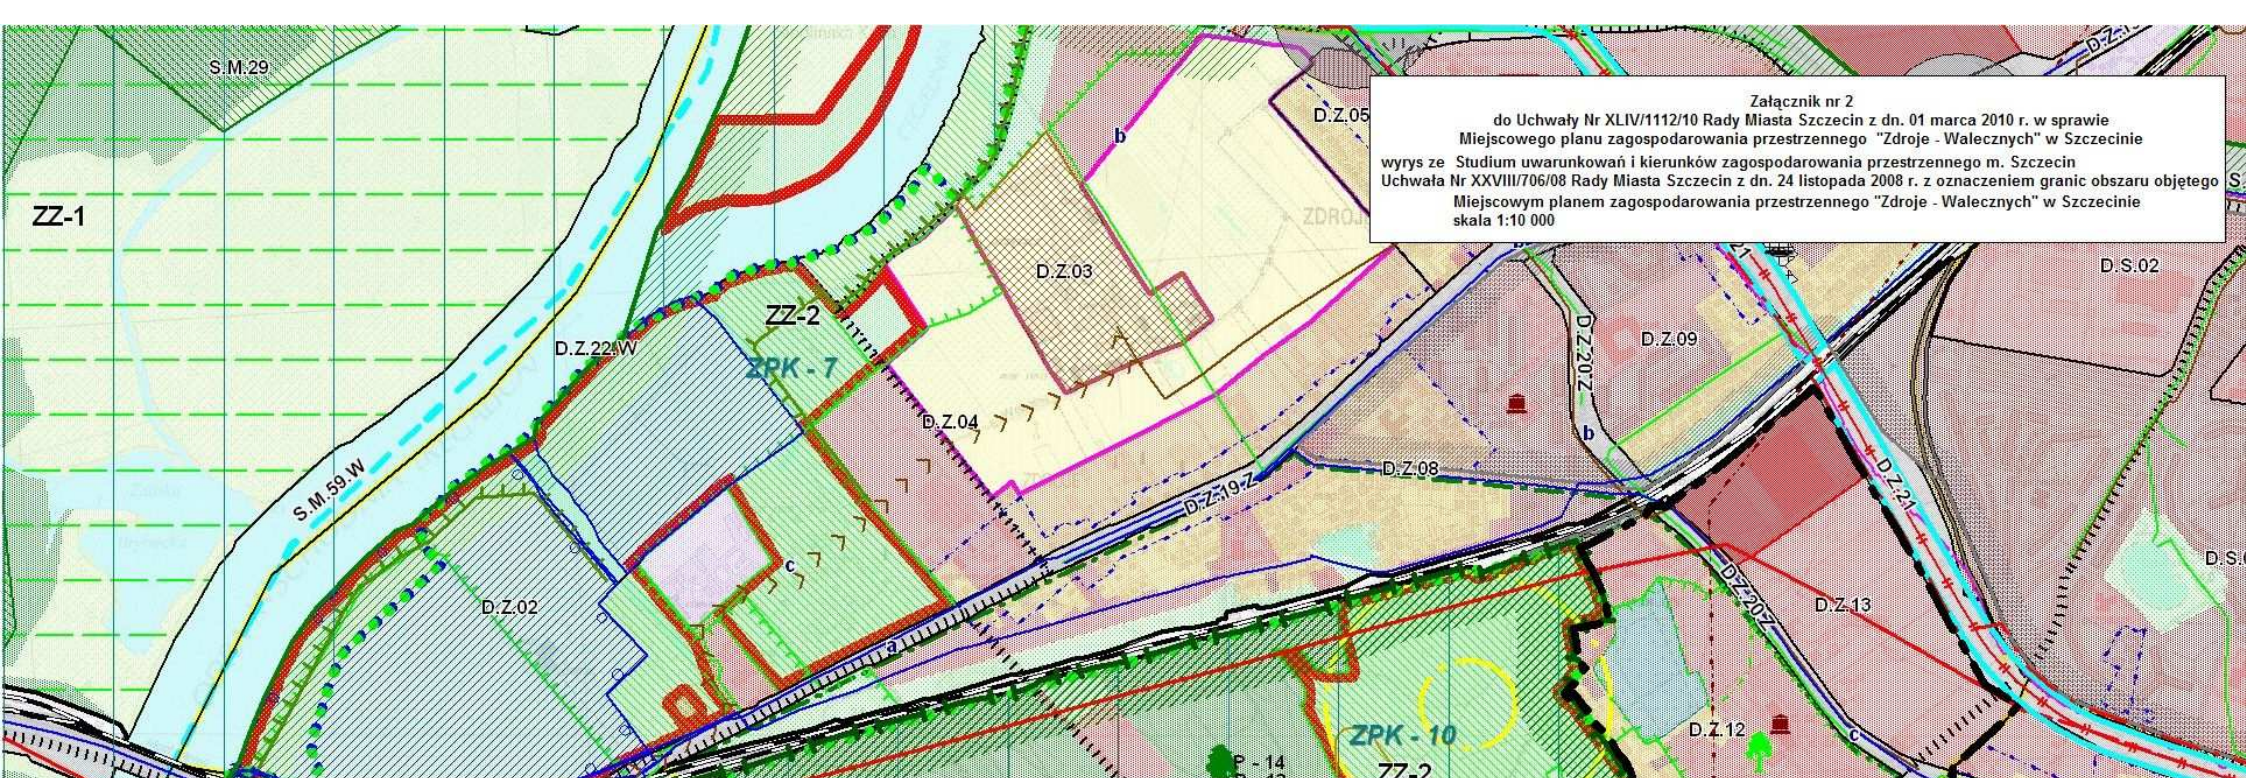