



Załącznik
do Uchwały nr LVII / 1061/06 Rady Miasta Szczecin
z dnia 12 czerwca 2006 r.
w sprawie zmiany Miejscowego planu zagospodarowania przestrzennego
osiedla "Warszewo" w Szczecinie

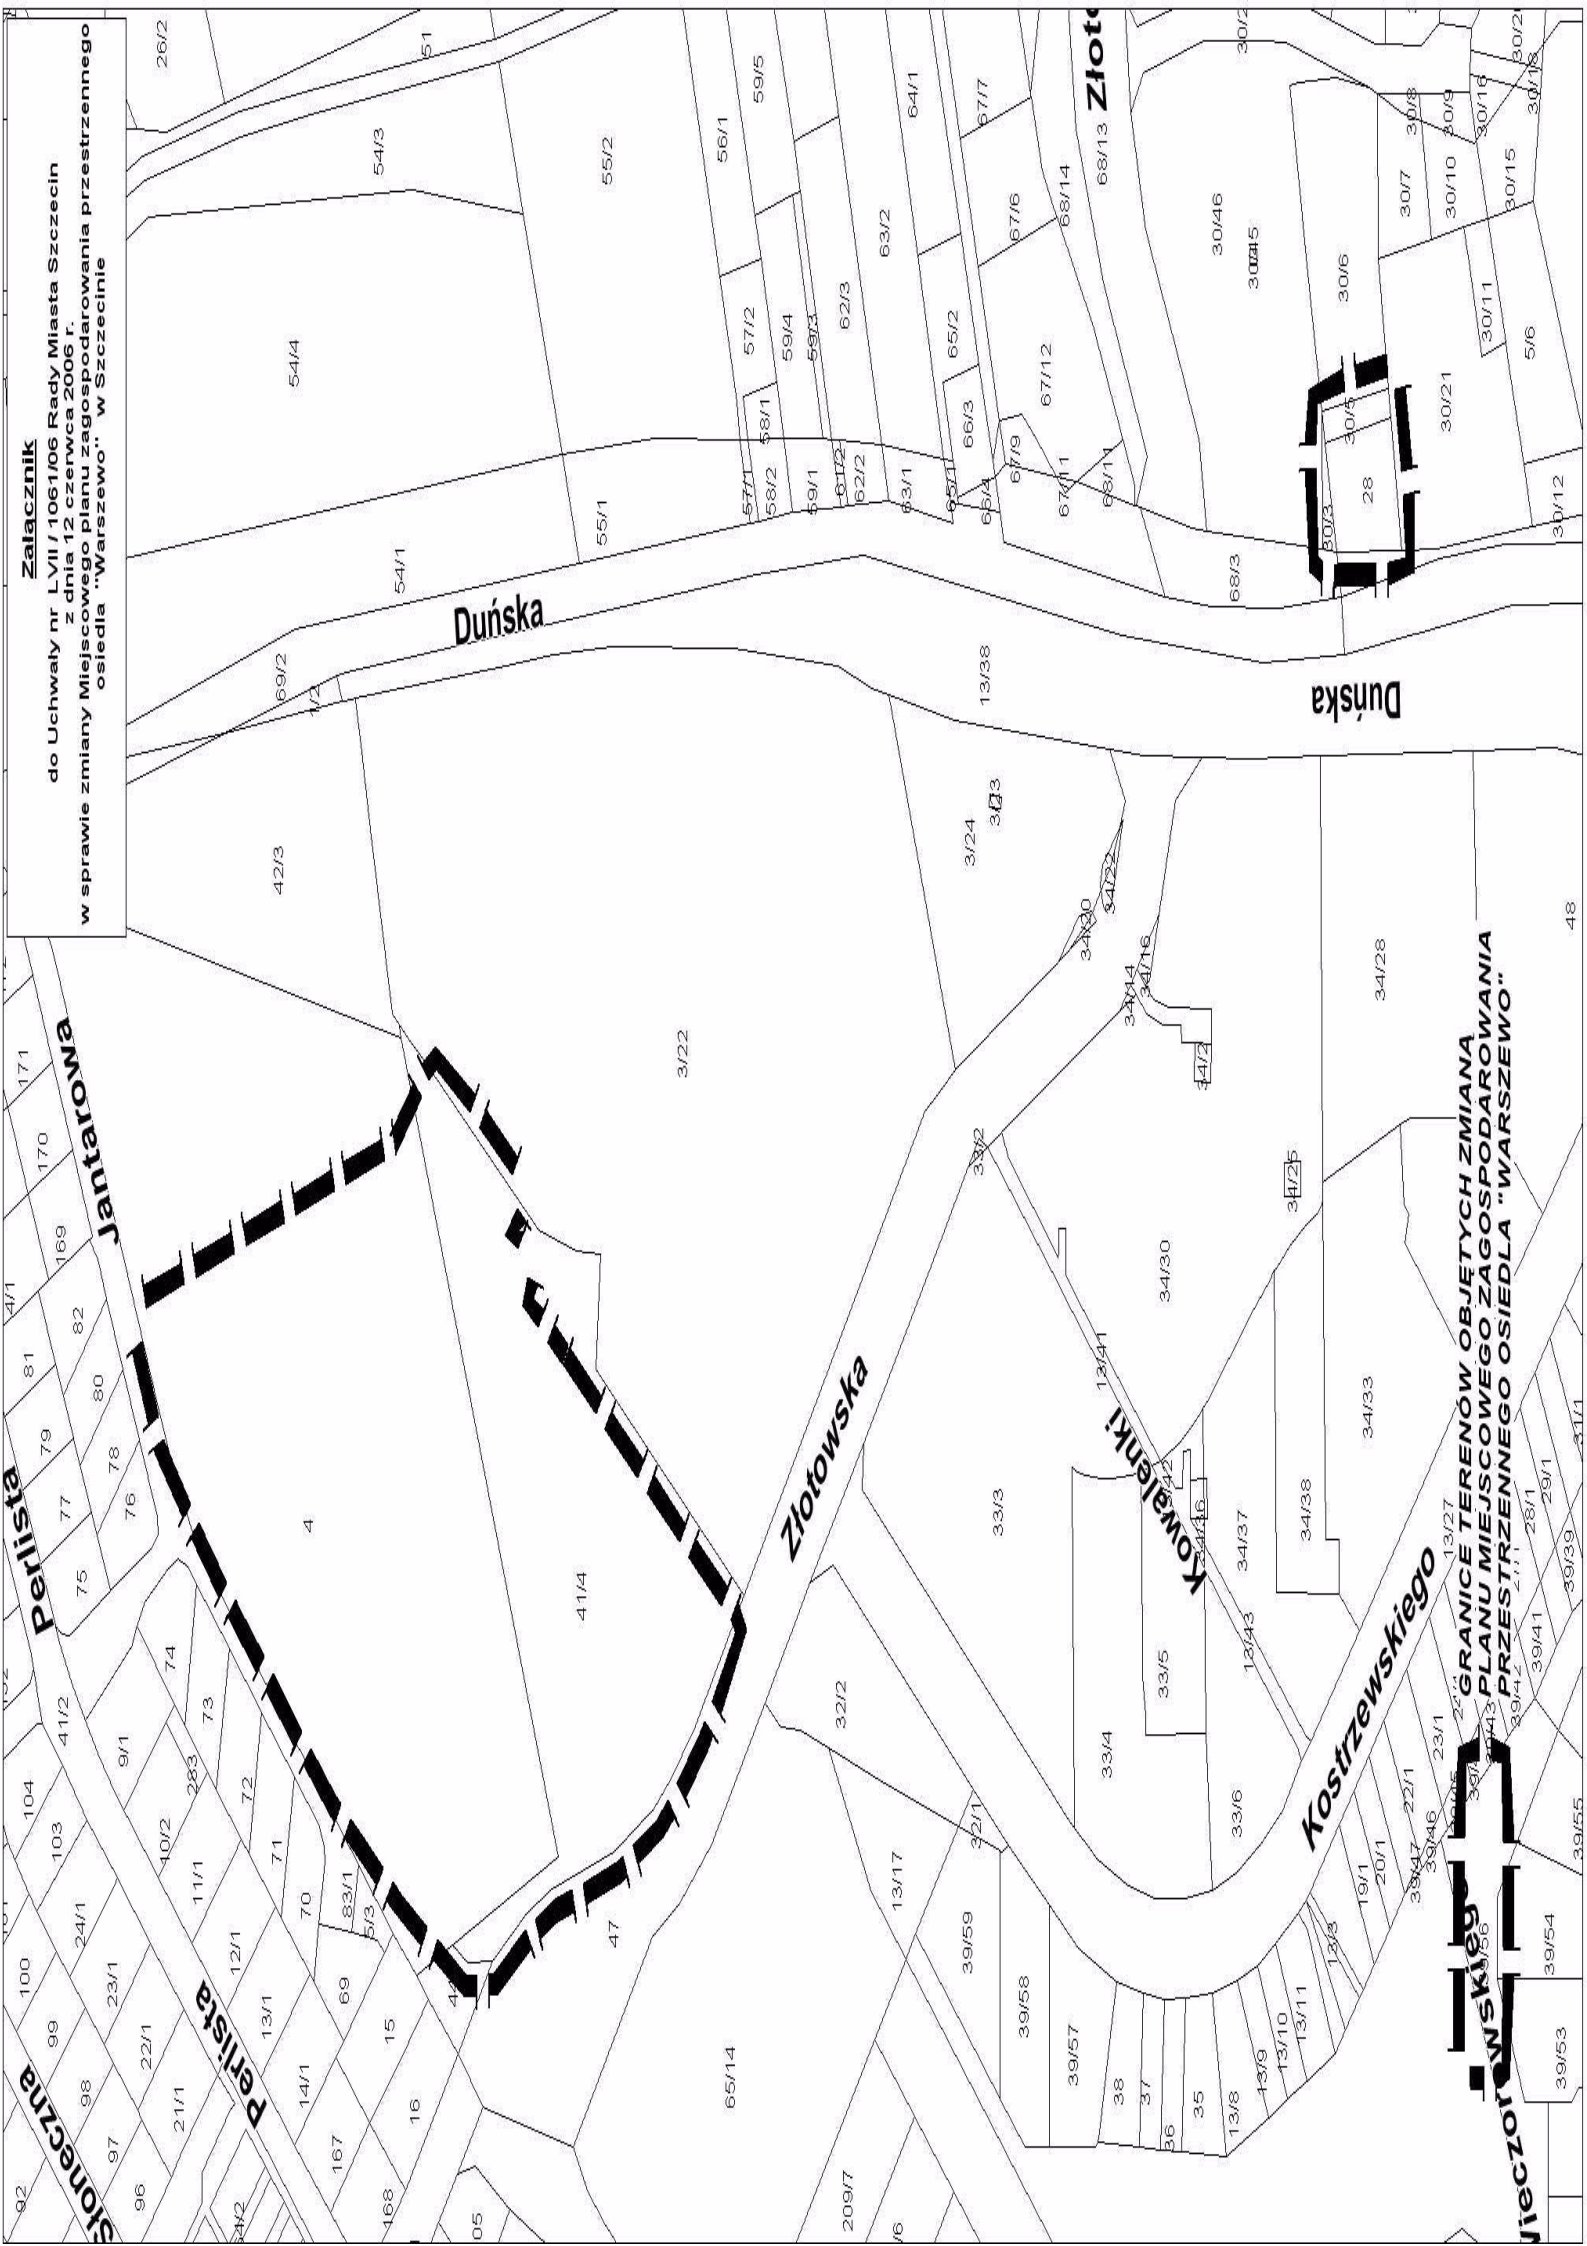


Załącznik
do Uchwały nr LVII / 1061/06 Rady Miasta Szczecin
z dnia 12 czerwca 2006 r.
w sprawie zmiany Miejscowego planu zagospodarowania przestrzennego
osiedla "Warszewo" w Szczecinie

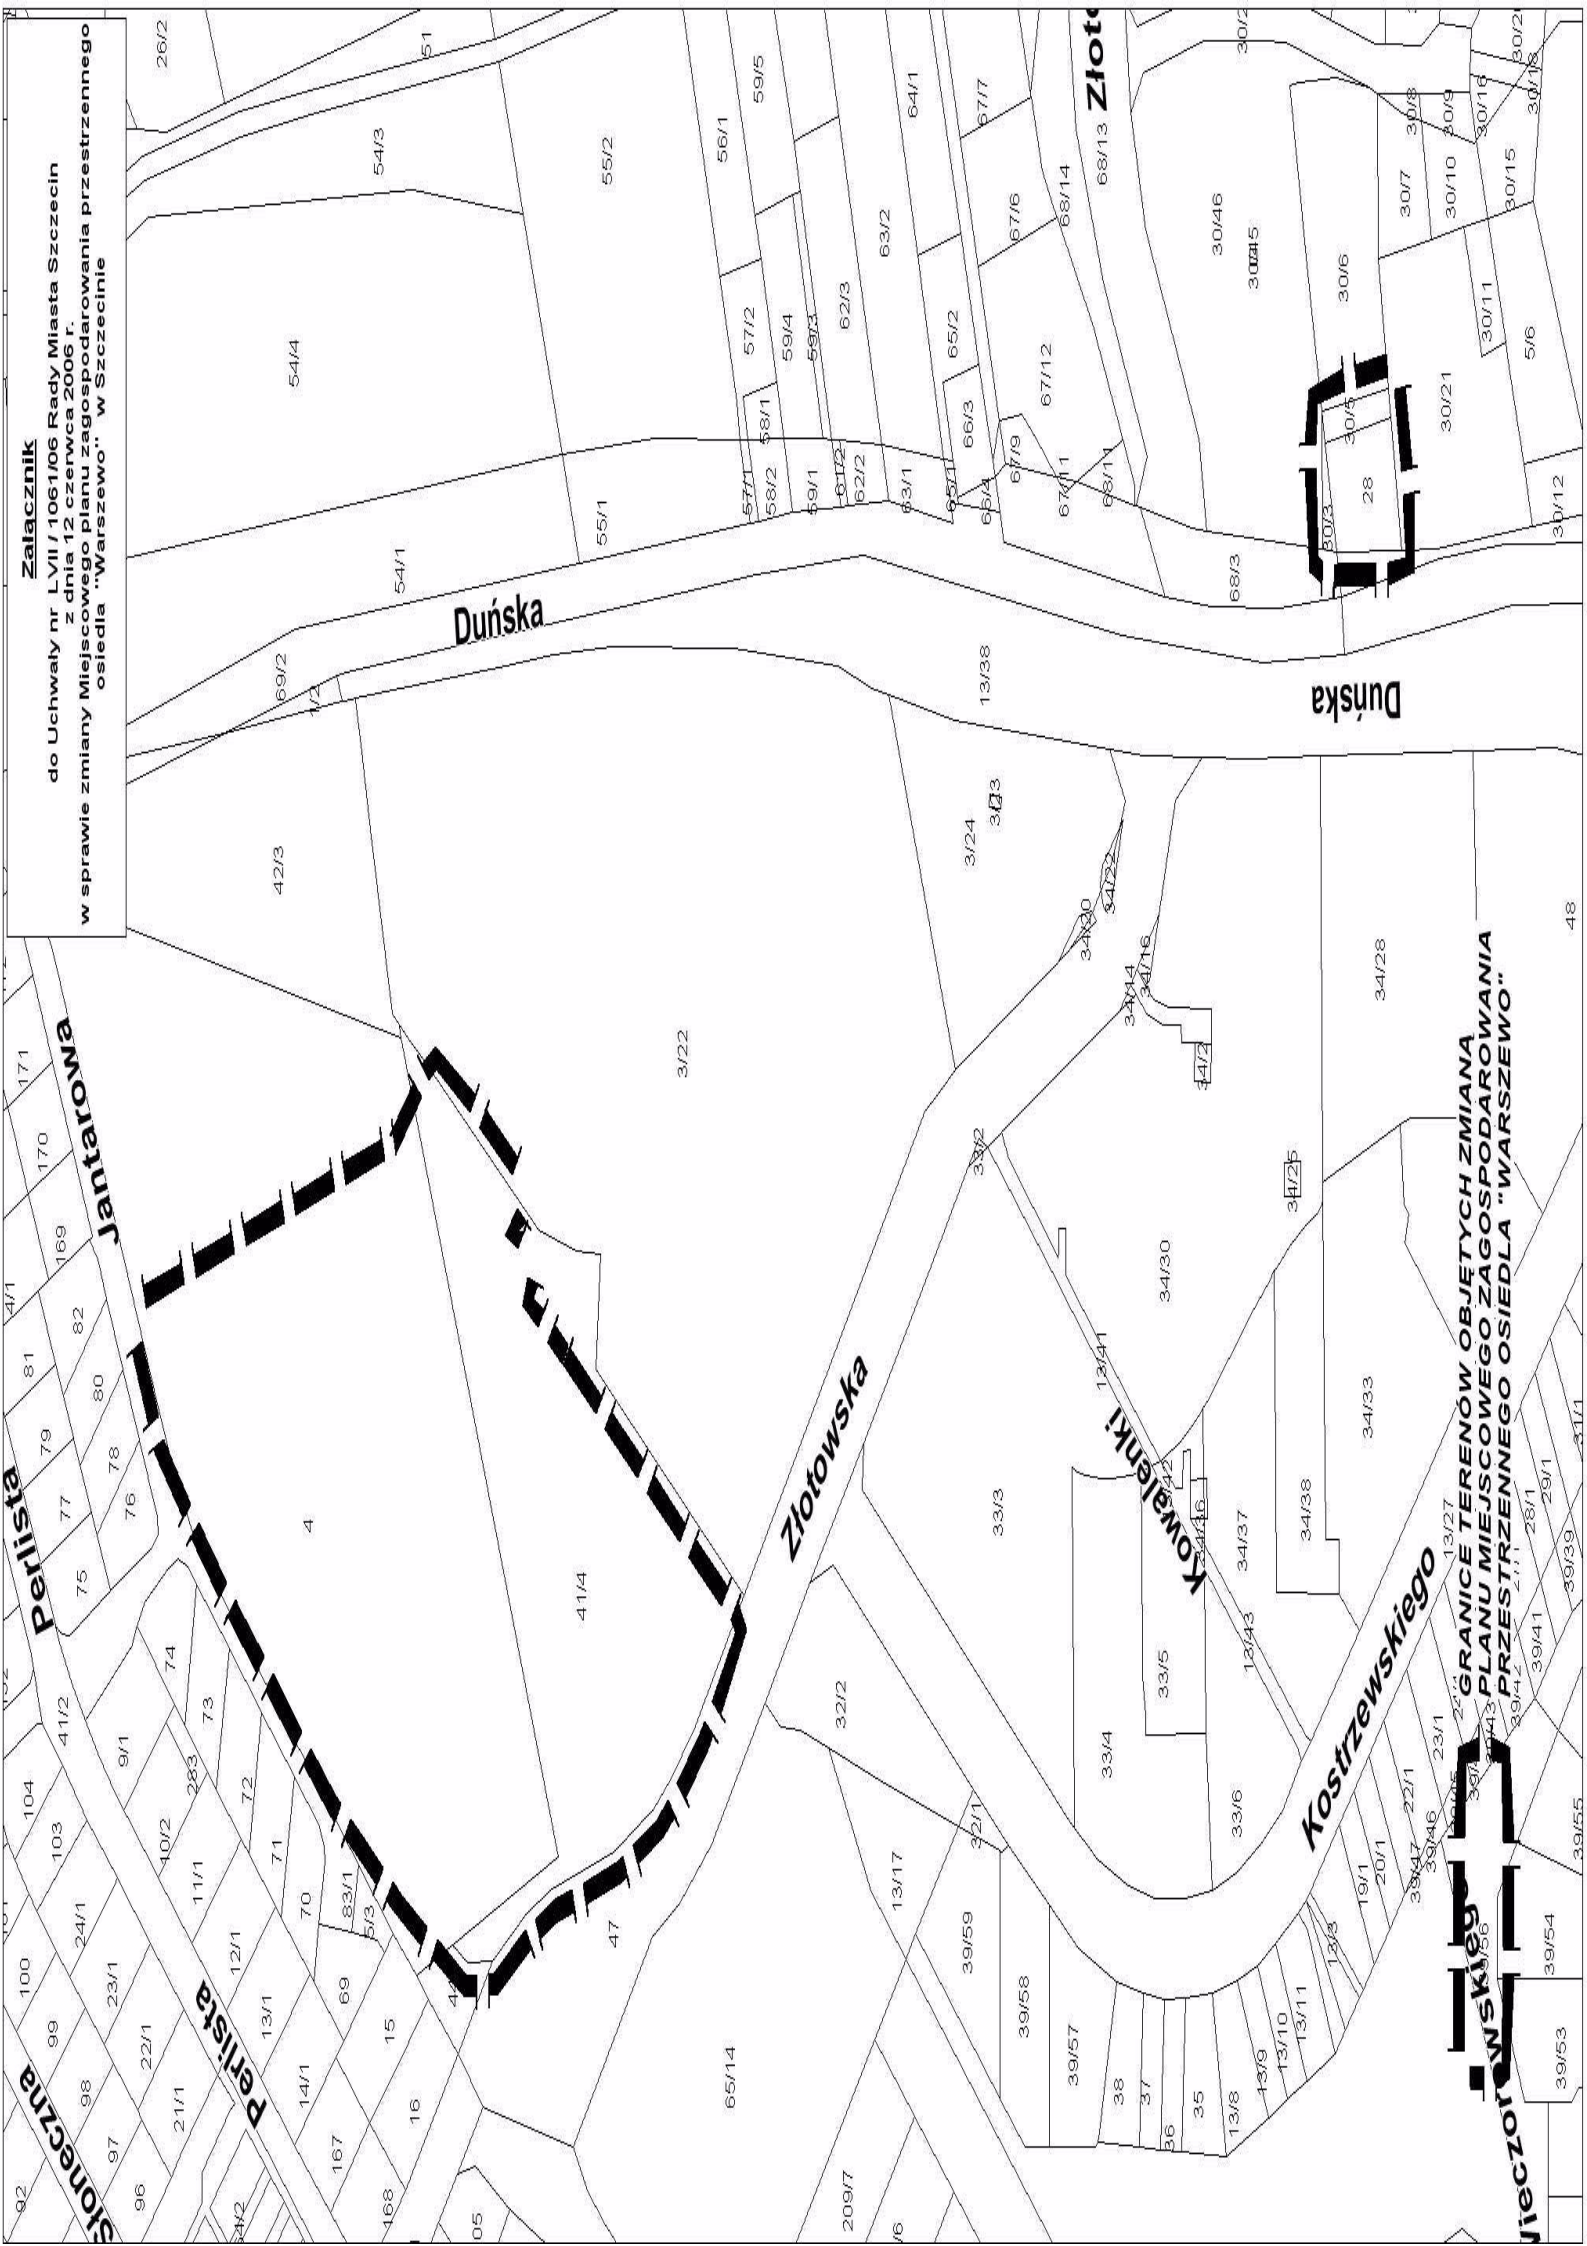


**GRANICE TERENOW OBJĘTYCH ZMIANĄ
PLANU MIEJSCOWEGO ZAGOSPODAROWANIA
PRZESTRZENNEGO OSIEDLA "WARSZEWO"**

Załącznik
do Uchwały nr LVII / 1061/06 Rady Miasta Szczecin
z dnia 12 czerwca 2006 r.
w sprawie zmiany Miejscowego planu zagospodarowania przestrzennego
osiedla "Warszewo" w Szczecinie

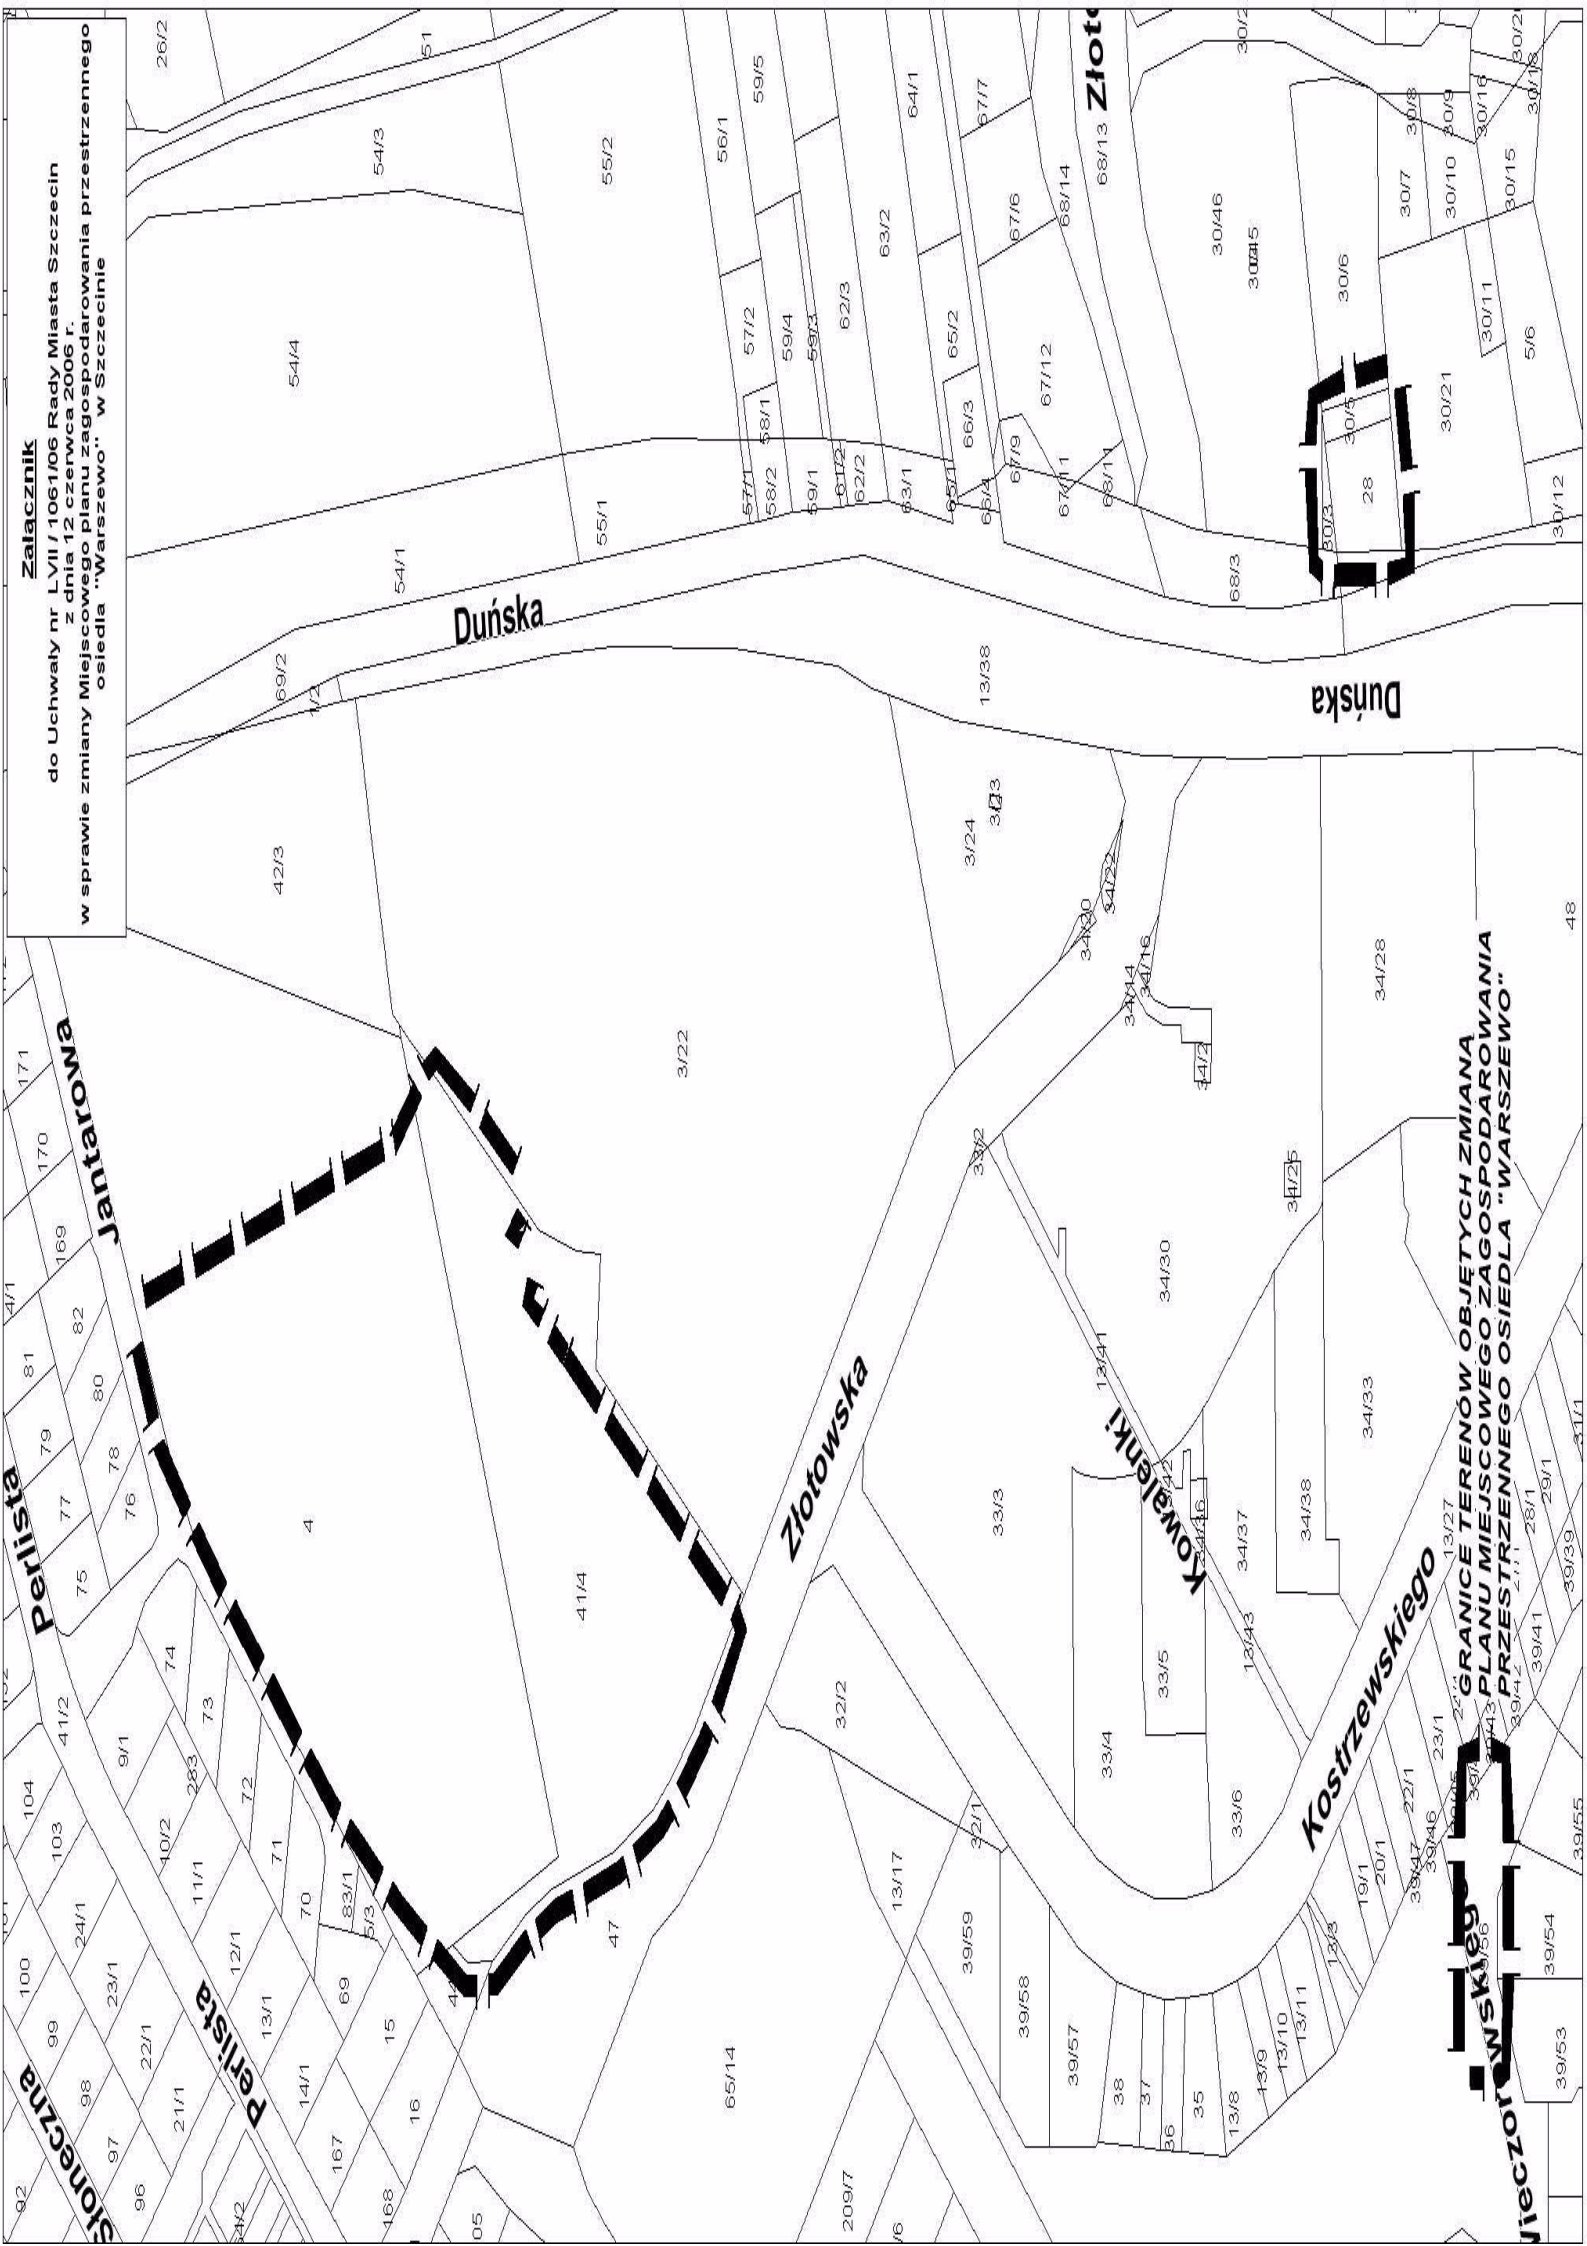

**GRANICE TERENOW OBJĘTYCH ZMIANĄ
PLANU MIEJSCOWEGO ZAGOSPODAROWANIA
PRZESTRZENNEGO OSIEDLA "WARSZEWO"**

Załącznik
do Uchwały nr LVII / 1061/06 Rady Miasta Szczecin
z dnia 12 czerwca 2006 r.
w sprawie zmiany Miejscowego planu zagospodarowania przestrzennego
osiedla "Warszewo" w Szczecinie

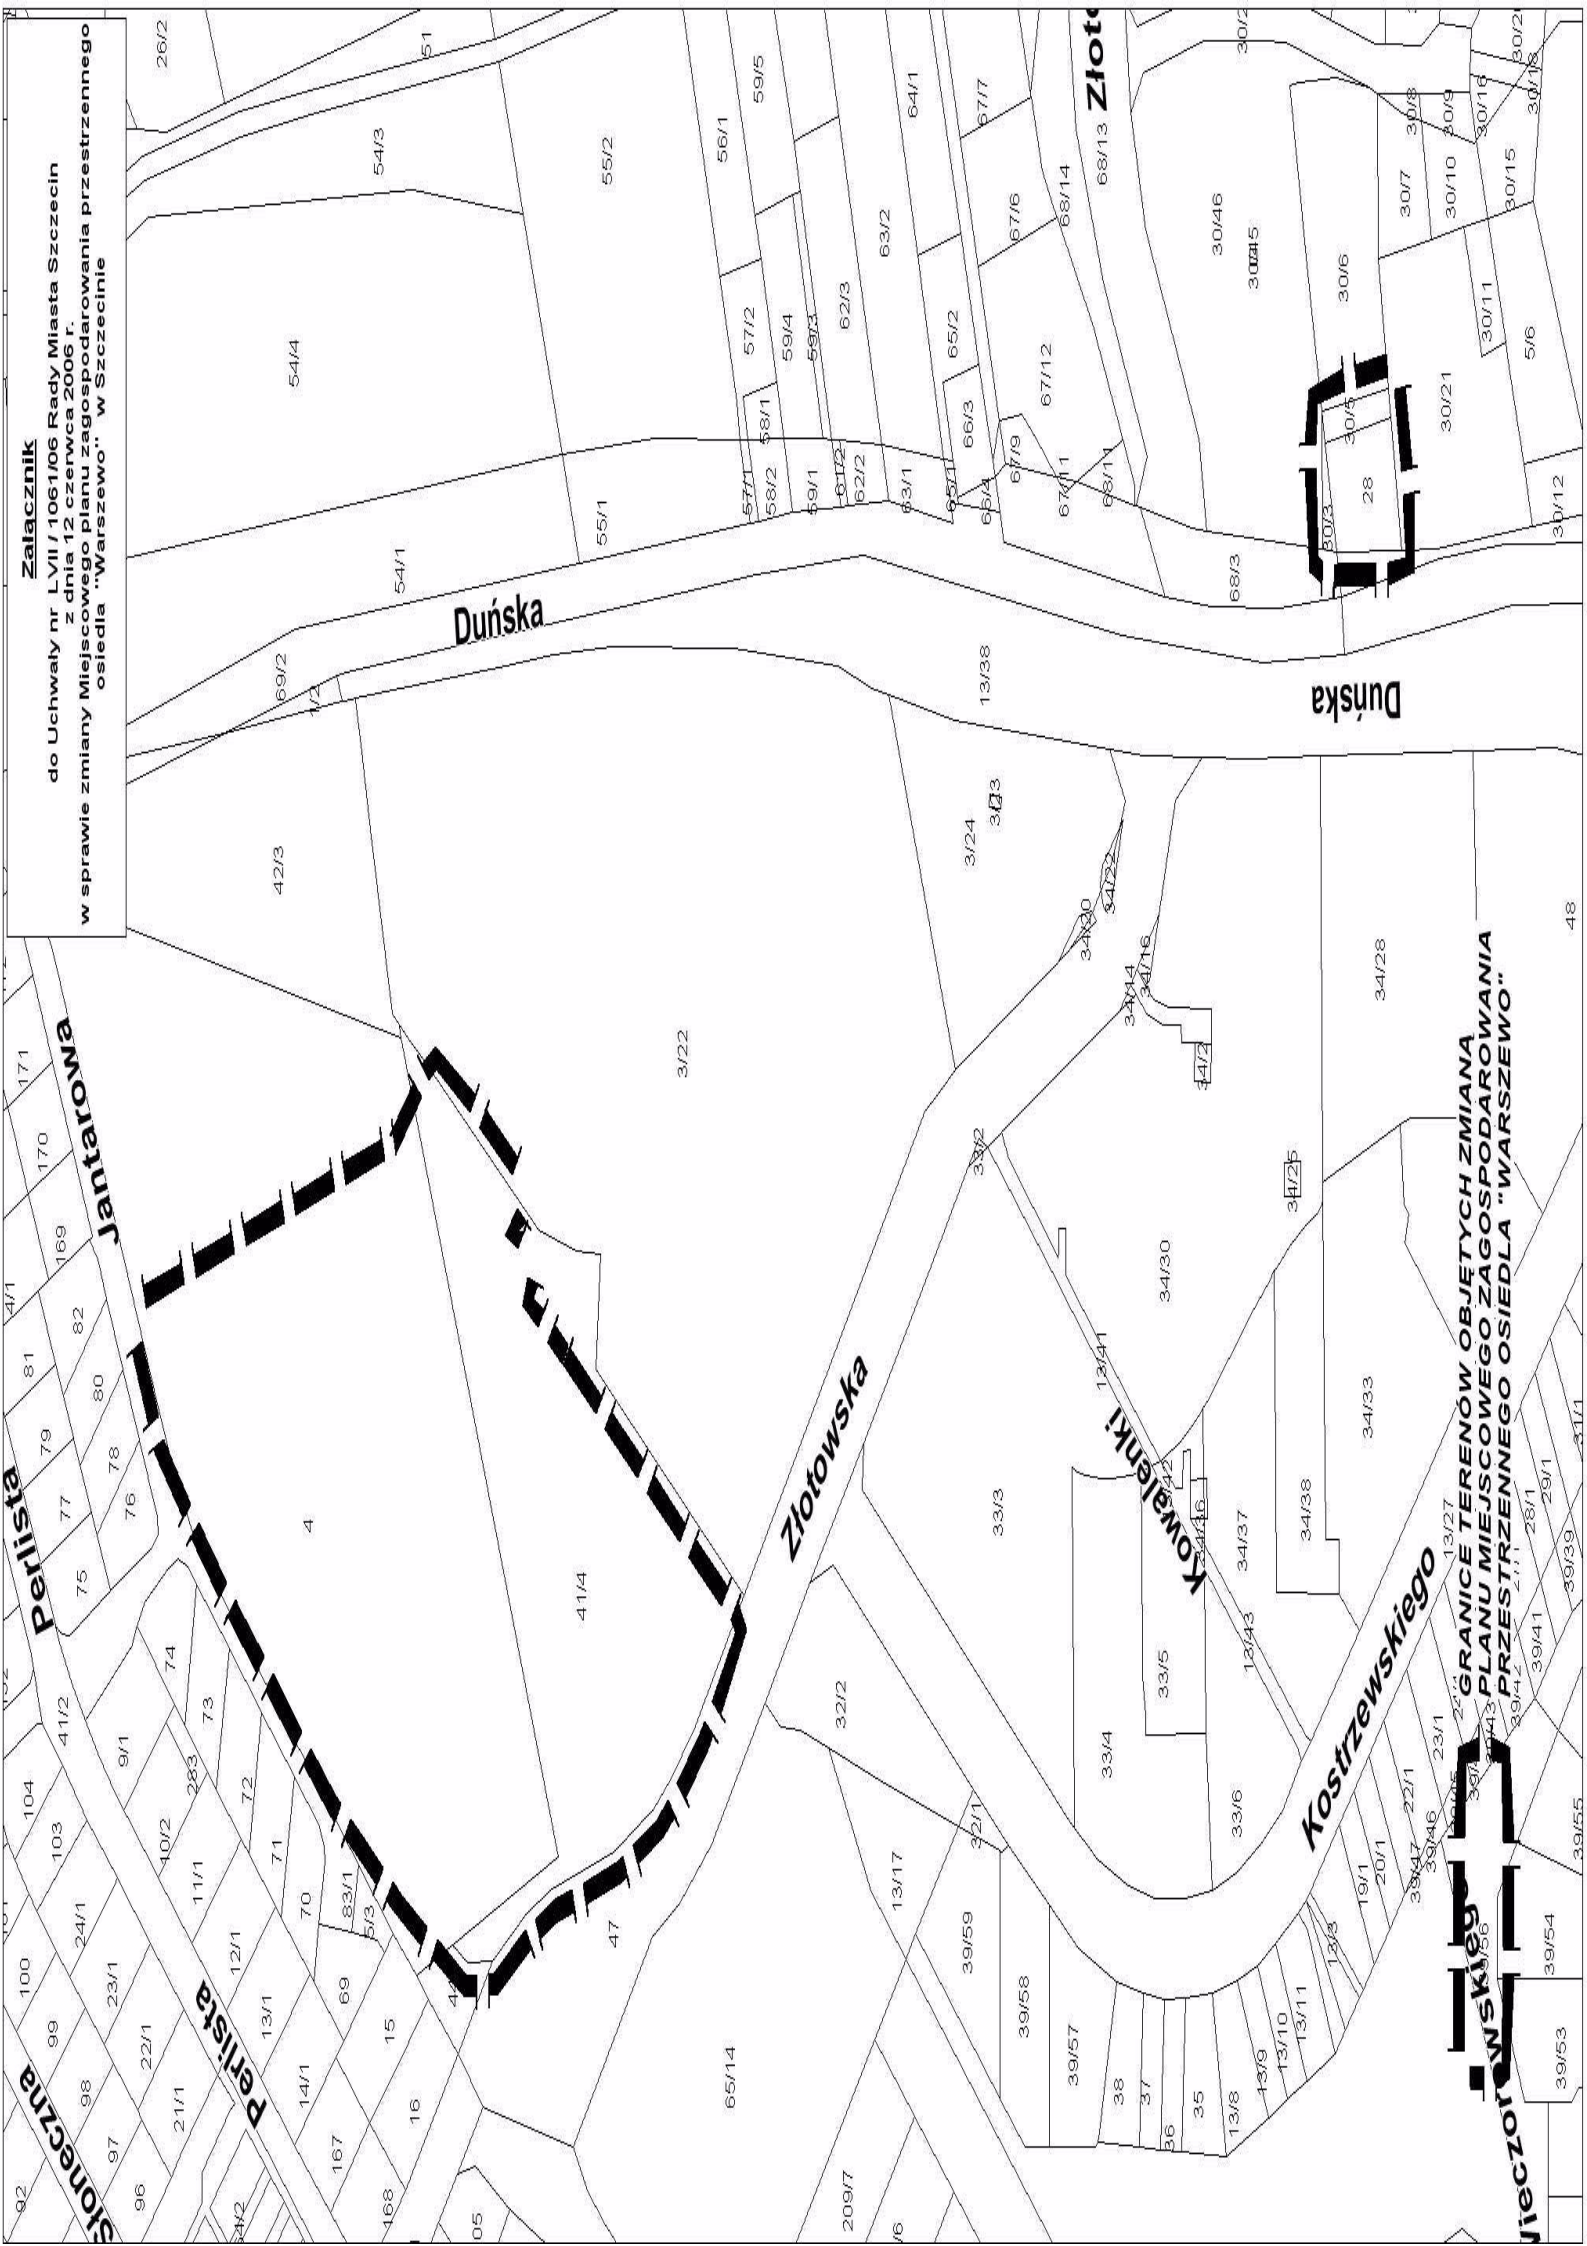

**GRANICE TERENOW OBJĘTYCH ZMIANĄ
PLANU MIEJSCOWEGO ZAGOSPODAROWANIA
PRZESTRZENNEGO OSIEDLA "WARSZEWO"**