




WIDOK NR 1

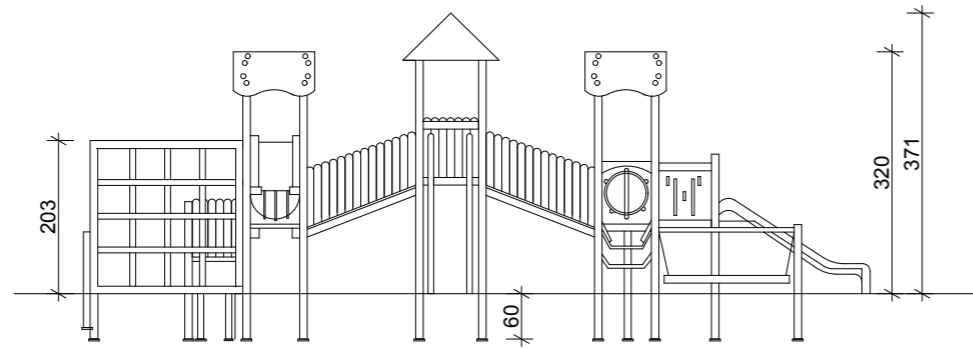


WIDOK NR 2

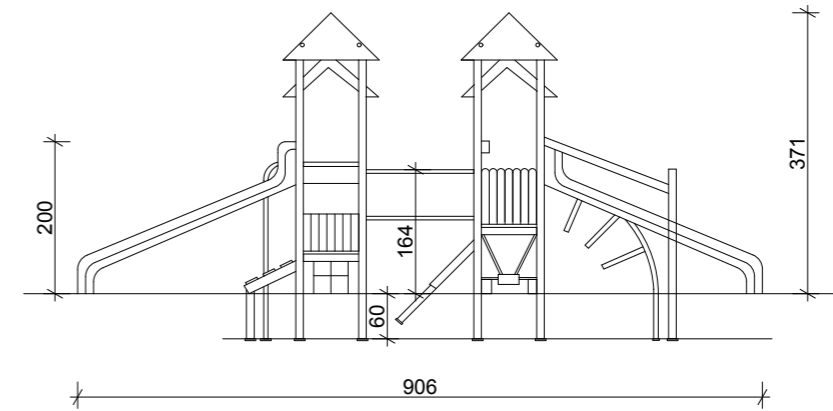


RZUT POZIOMY

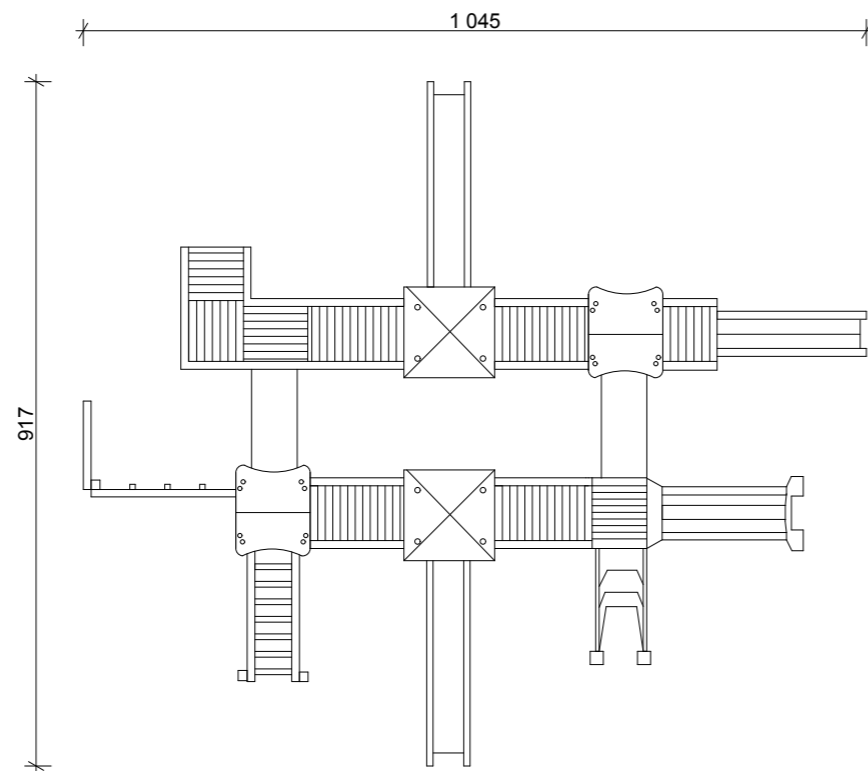


WIDOK NR 3

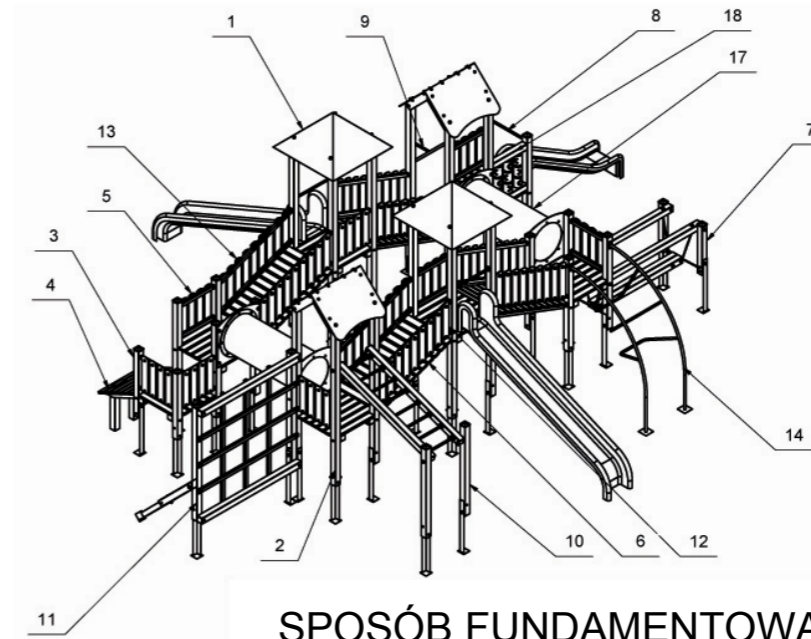

SPOSÓB FUNDAMENTOWANIA
SKALA 1:50

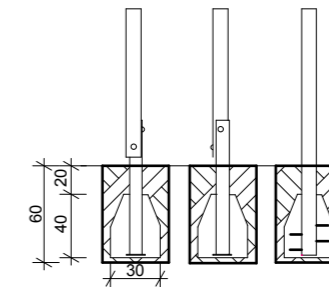

Nr	Nazwa	L. szt.
1	Wieża duża_02	2
2	Wieża mała_10	2
3	Podest 450_03	1
4	Trap 880x880	1
5	Barierka 1	6
6	Podest skos	4
7	Belka Balans	1
8	Podest 900_13	1
9	Rura strażacka	1
10	Drabina Poz.	1
11	Kratownica DR.03	1
12	Barierka Skos P	4
13	Barierka skos L	4
14	Podest 900_01F2	1
15	Podest 900_01F3	1
16	Rura KPL I	1
17	Rura Komplet	1
18	Kółko i krzyżek	1

 <p>FIRMA BUDOWLANA "KAMPOL ROK ZAŁ. 1993" Konservacja i Renowacja Zabytków Budownictwo Ogólne i Inżynieria Lądowa Projektowanie, Nadzory, Ekspertyzy PL 72 - 008 MIERZYN, ul. Topolowa 28 tel. +48 - 660 - 708 - 711, e-mail: kampoimerzyn@wp.pl www.kampol.wizytowka.pl</p>	<p>ARCHITEKTURA (PROJEKTOWAŁ): mgr inż. arch. Krzysztof Nowicki upr.bud.: 12/ZPOIA/OKK/2009</p> <p>OPRACOWAŁA: mgr inż. arch. Kamila Rawa</p>	<p>Rysunek / część / temat: URZĄDZENIE NR 1 - ZESTAW ZABAWOWY</p>
	<p>Projekt / obiekt / adres: PROJEKT SZKOLNEGO PLACU ZABAW NA TERENIE SZKOŁY PODSTAWOWEJ NR 45 Z ODDZIAŁAMI INTEGRACYJNYMI IM. KS. JANA TWARDOWSKIEGO. Szczecin, ul. Benesza 75</p> <p>Investor / użytkownik / adres: Szkoła Podstawowa nr 45 z Oddziałami Integracyjnymi im. ks. Jana Twardowskiego przy ul. Benesza 75 w Szczecinie</p>	<p>Faza projektu: PROJEKT BUDOWLANY - WYKONAWCZY</p> <p>Skala rysunku: 1:100</p> <p>Data opracowania: 08.2012</p>
<p style="text-align: center;">PRAWO AUTORSKIE ZASTRZEŻONE Przedmiotowy projekt chroniony prawem autorskim zgodnie z art. 1 i nast. Ustawy o Prawie Autorstwa i Prawach Pokrewnych z dnia 4 lutego 1994 r. (Dz.U. Nr 24 poz.85) Kopowanie, publikacja oraz wszelkie inne formy wykorzystania projektu bez zgody autora jest zabroniona</p>		