
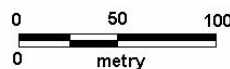


Załącznik

do uchwały Nr Rady Miasta Szczecin
z dn.....2007r. w sprawie przystąpienia do sporządzenia
Miejscowego planu zagospodarowania przestrzennego
"Drzetowo - 1 Maja" w Szczecinie

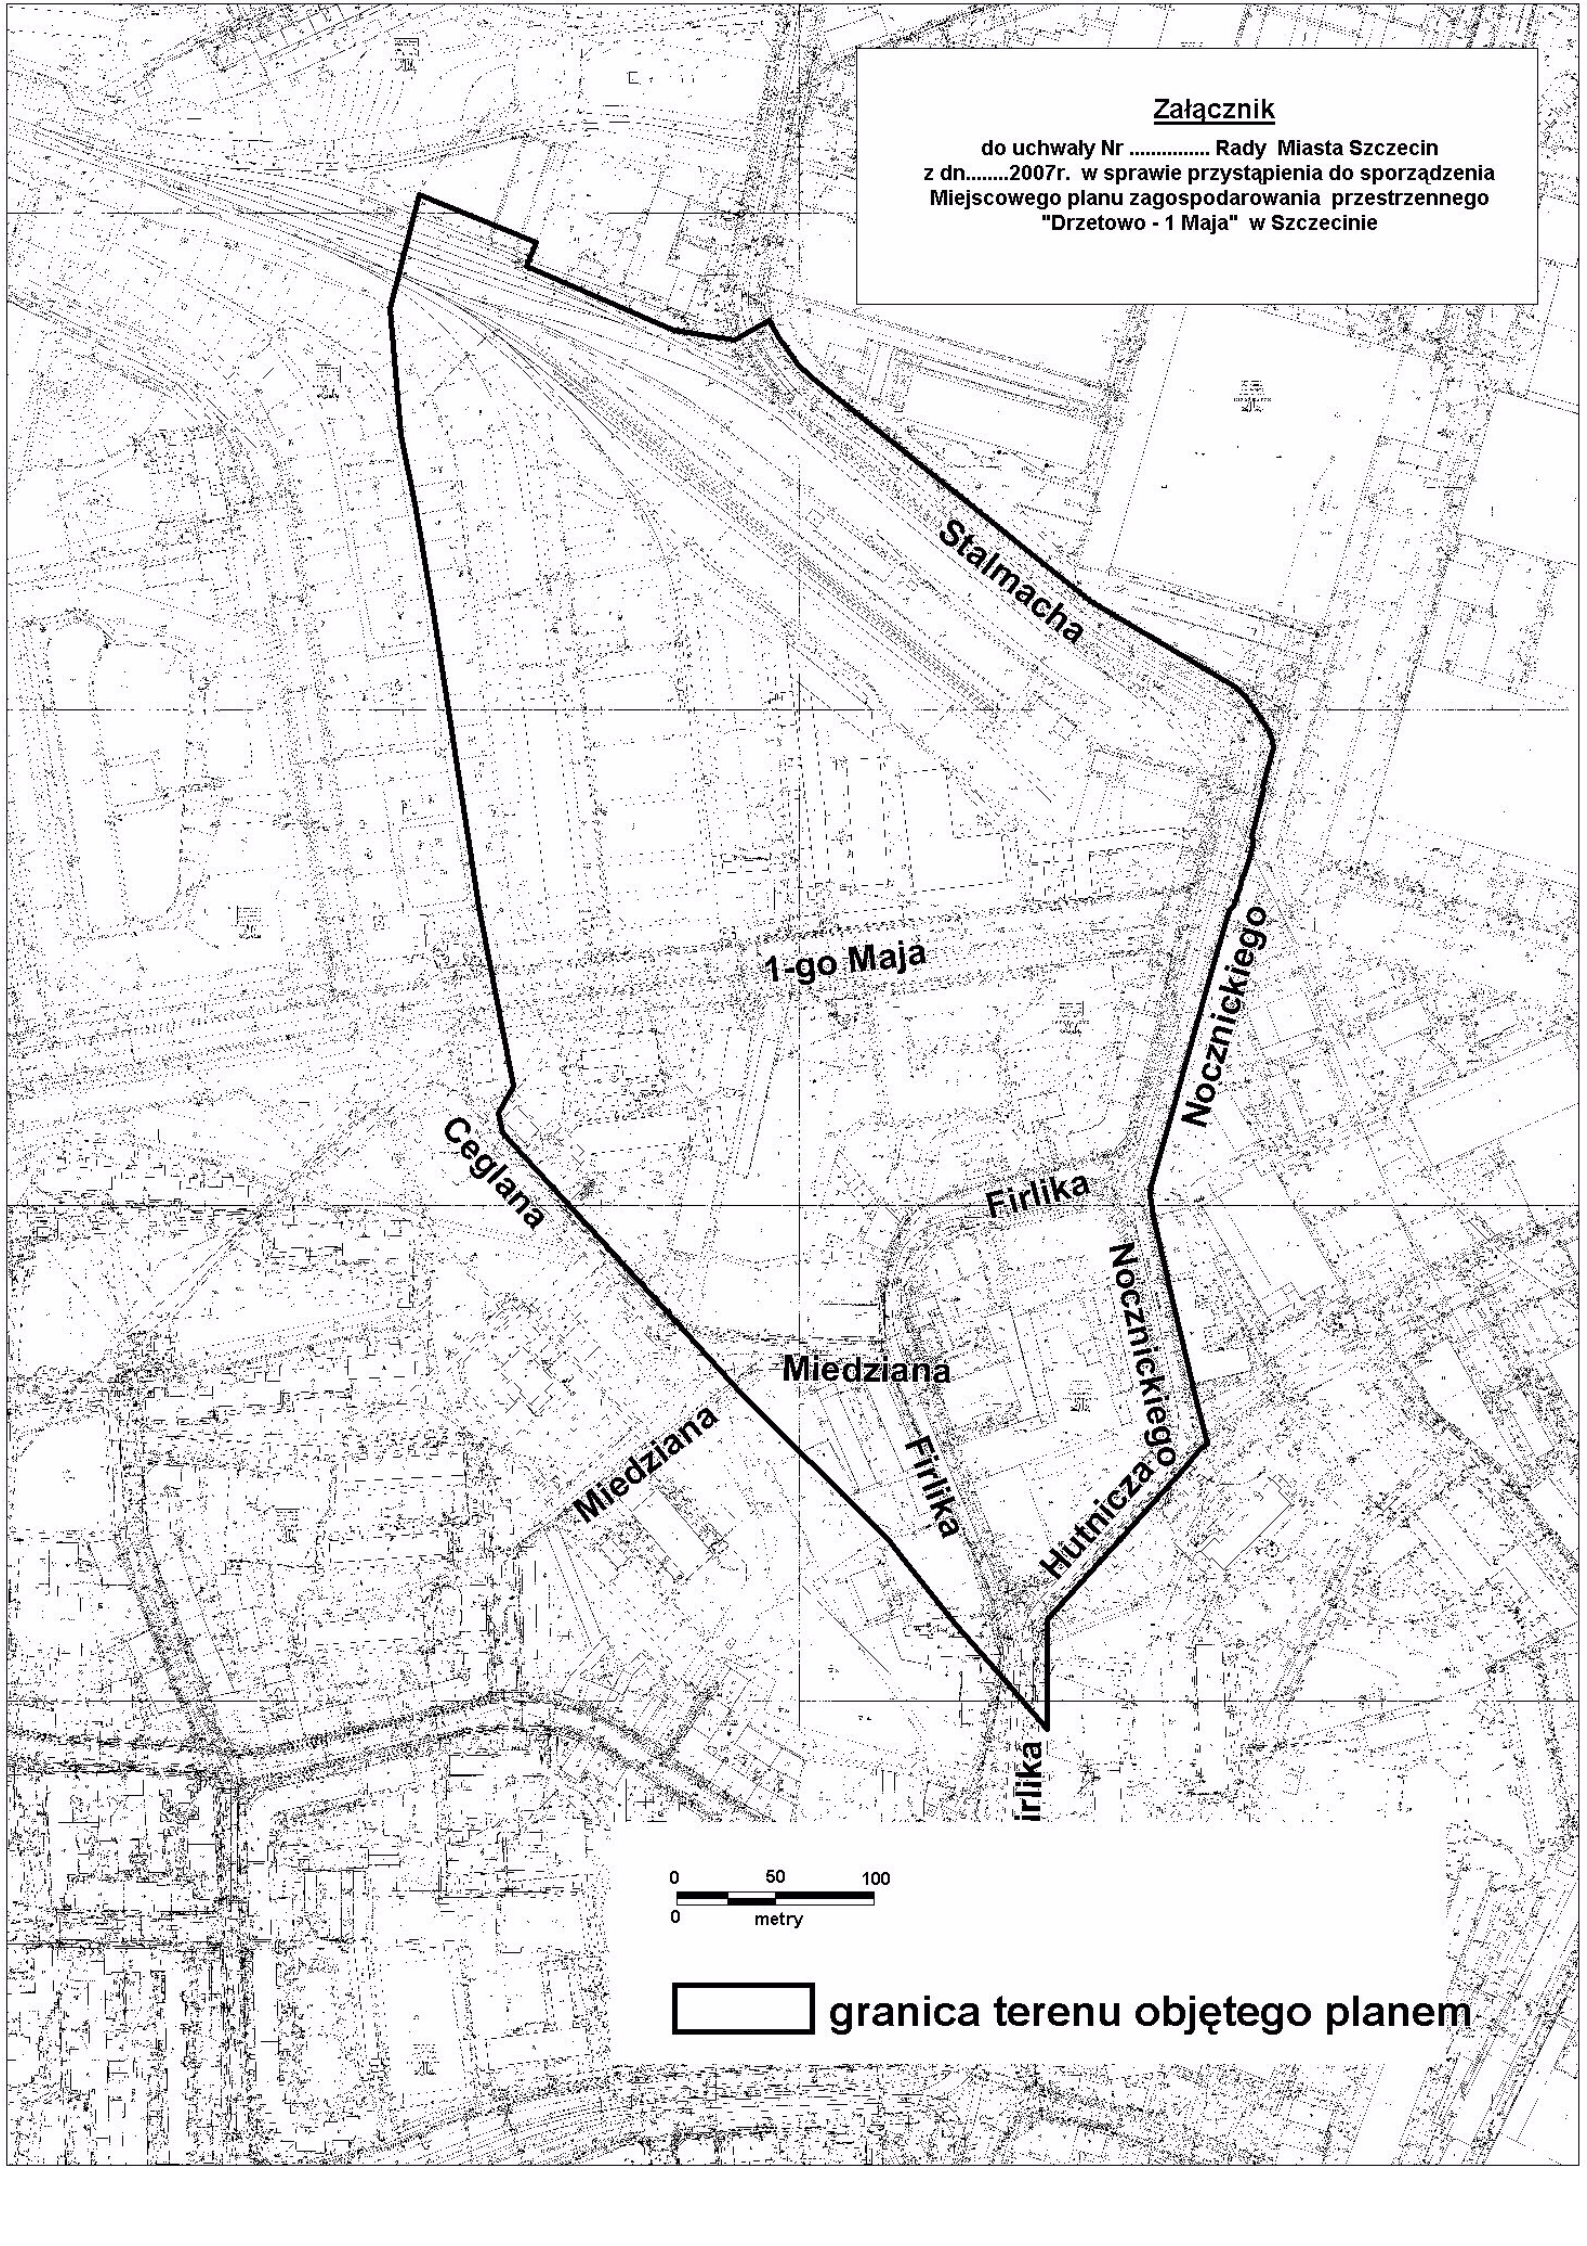

 granica terenu objętego planem