



PRZEKROJ 1 - 1
1 : 100

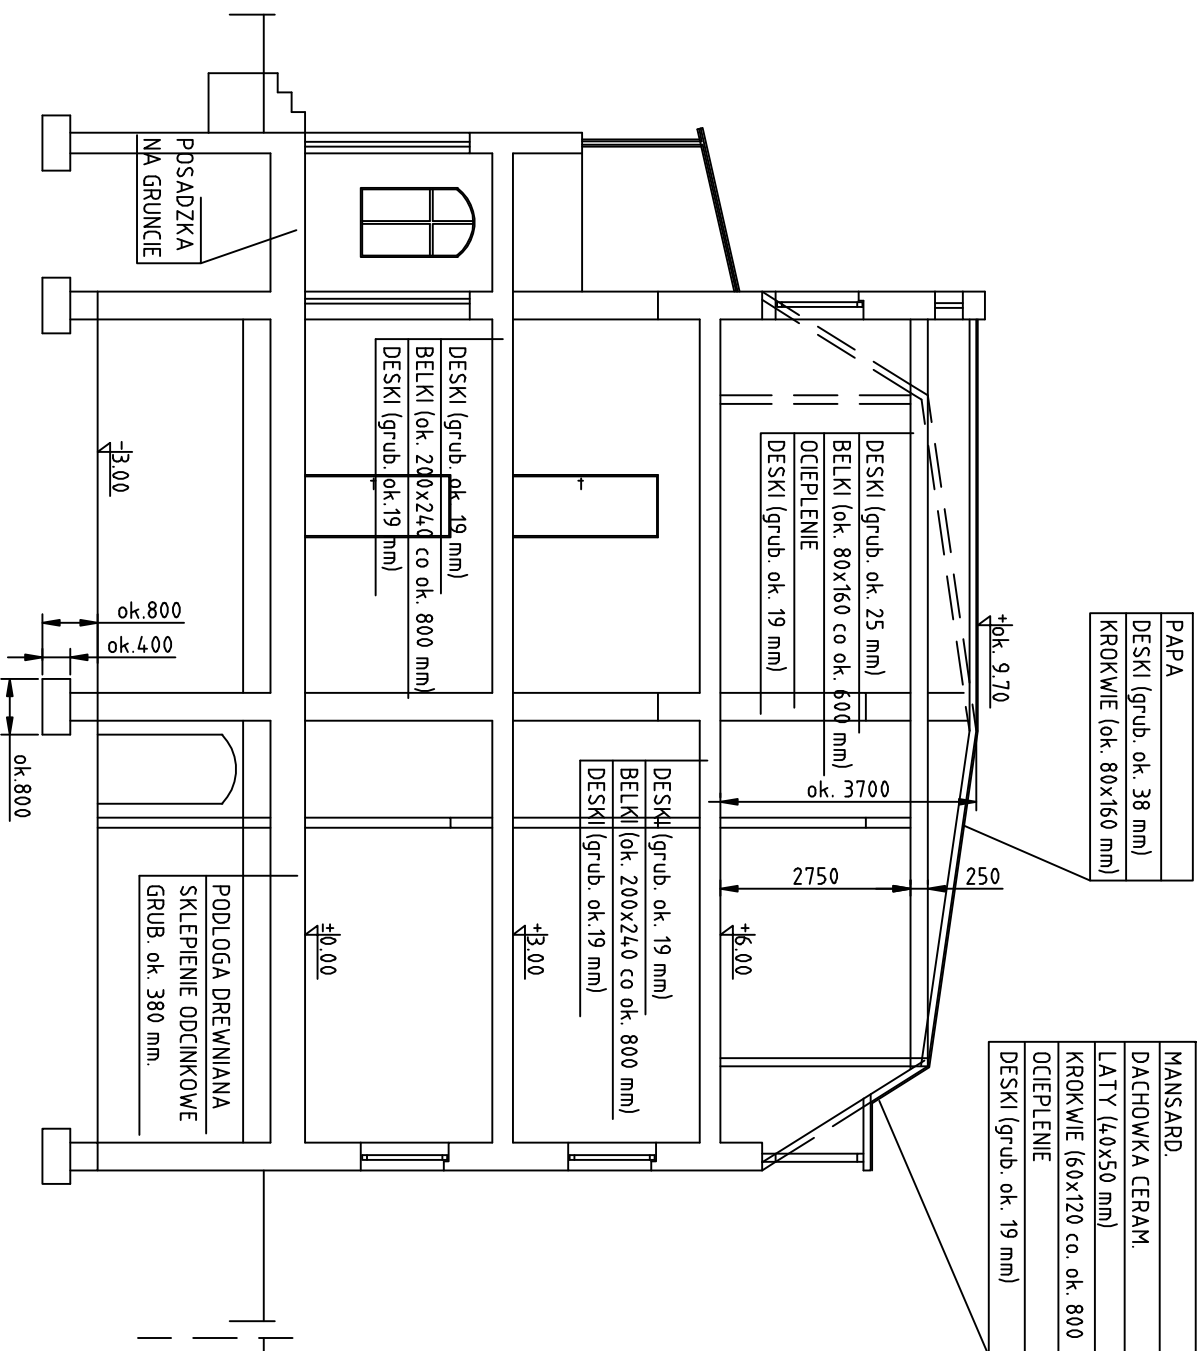

PRZEKROJ 2 - 2
1 : 100

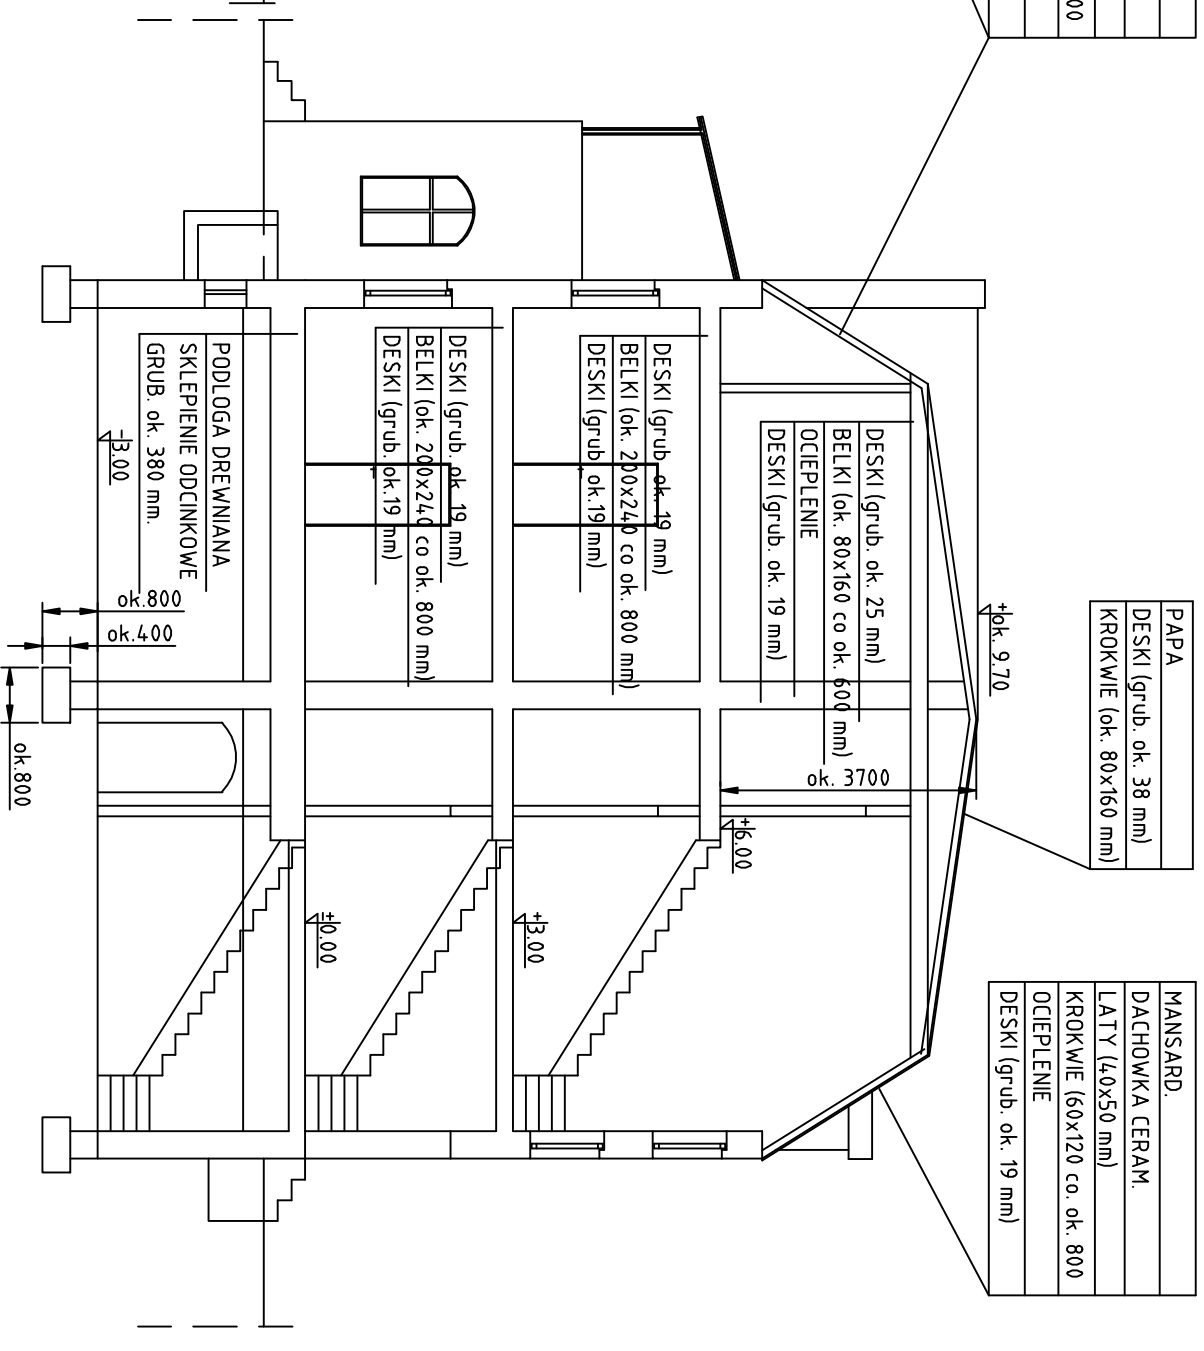

Rozwiązania zawarte w niniejszym opracowaniu podlegają ochronie praw autorskiego i mogą być powtórzone bez udzielenia osobom trzecim jedynie na podstawie pisemnego zezwolenia w/w Biura z zastrzeżeniem wszelkich składek prawnych.



Szczeciński Szlaki Tramwaj w Szczecinie
od pełni Boson Górnicy do pełni Kijewo. ETAP Ic
PROJEKT ROZBÓRKI BUDYNKU MIESZKALNEGO
PRZY UL. BAKIENNEJ 24
PRZEKROJE SZCIG INWENTARYZACYJNY
PROJEKT BUDOWLANY

Stadium opracowania: **9**
Data: 04.2006 Skala: 1:100
Nr zlec: P-328/06 Nr arch: /

Projektant:	mgr inż. Jan Komos	spec. nr	63/70
Opracowanie:	-	spec. nr	-
	-	spec. nr	-
	-	spec. nr	-
Sprawdzający:	mgr inż. Andrzej Brodowski	spec. nr	107/Sz/95