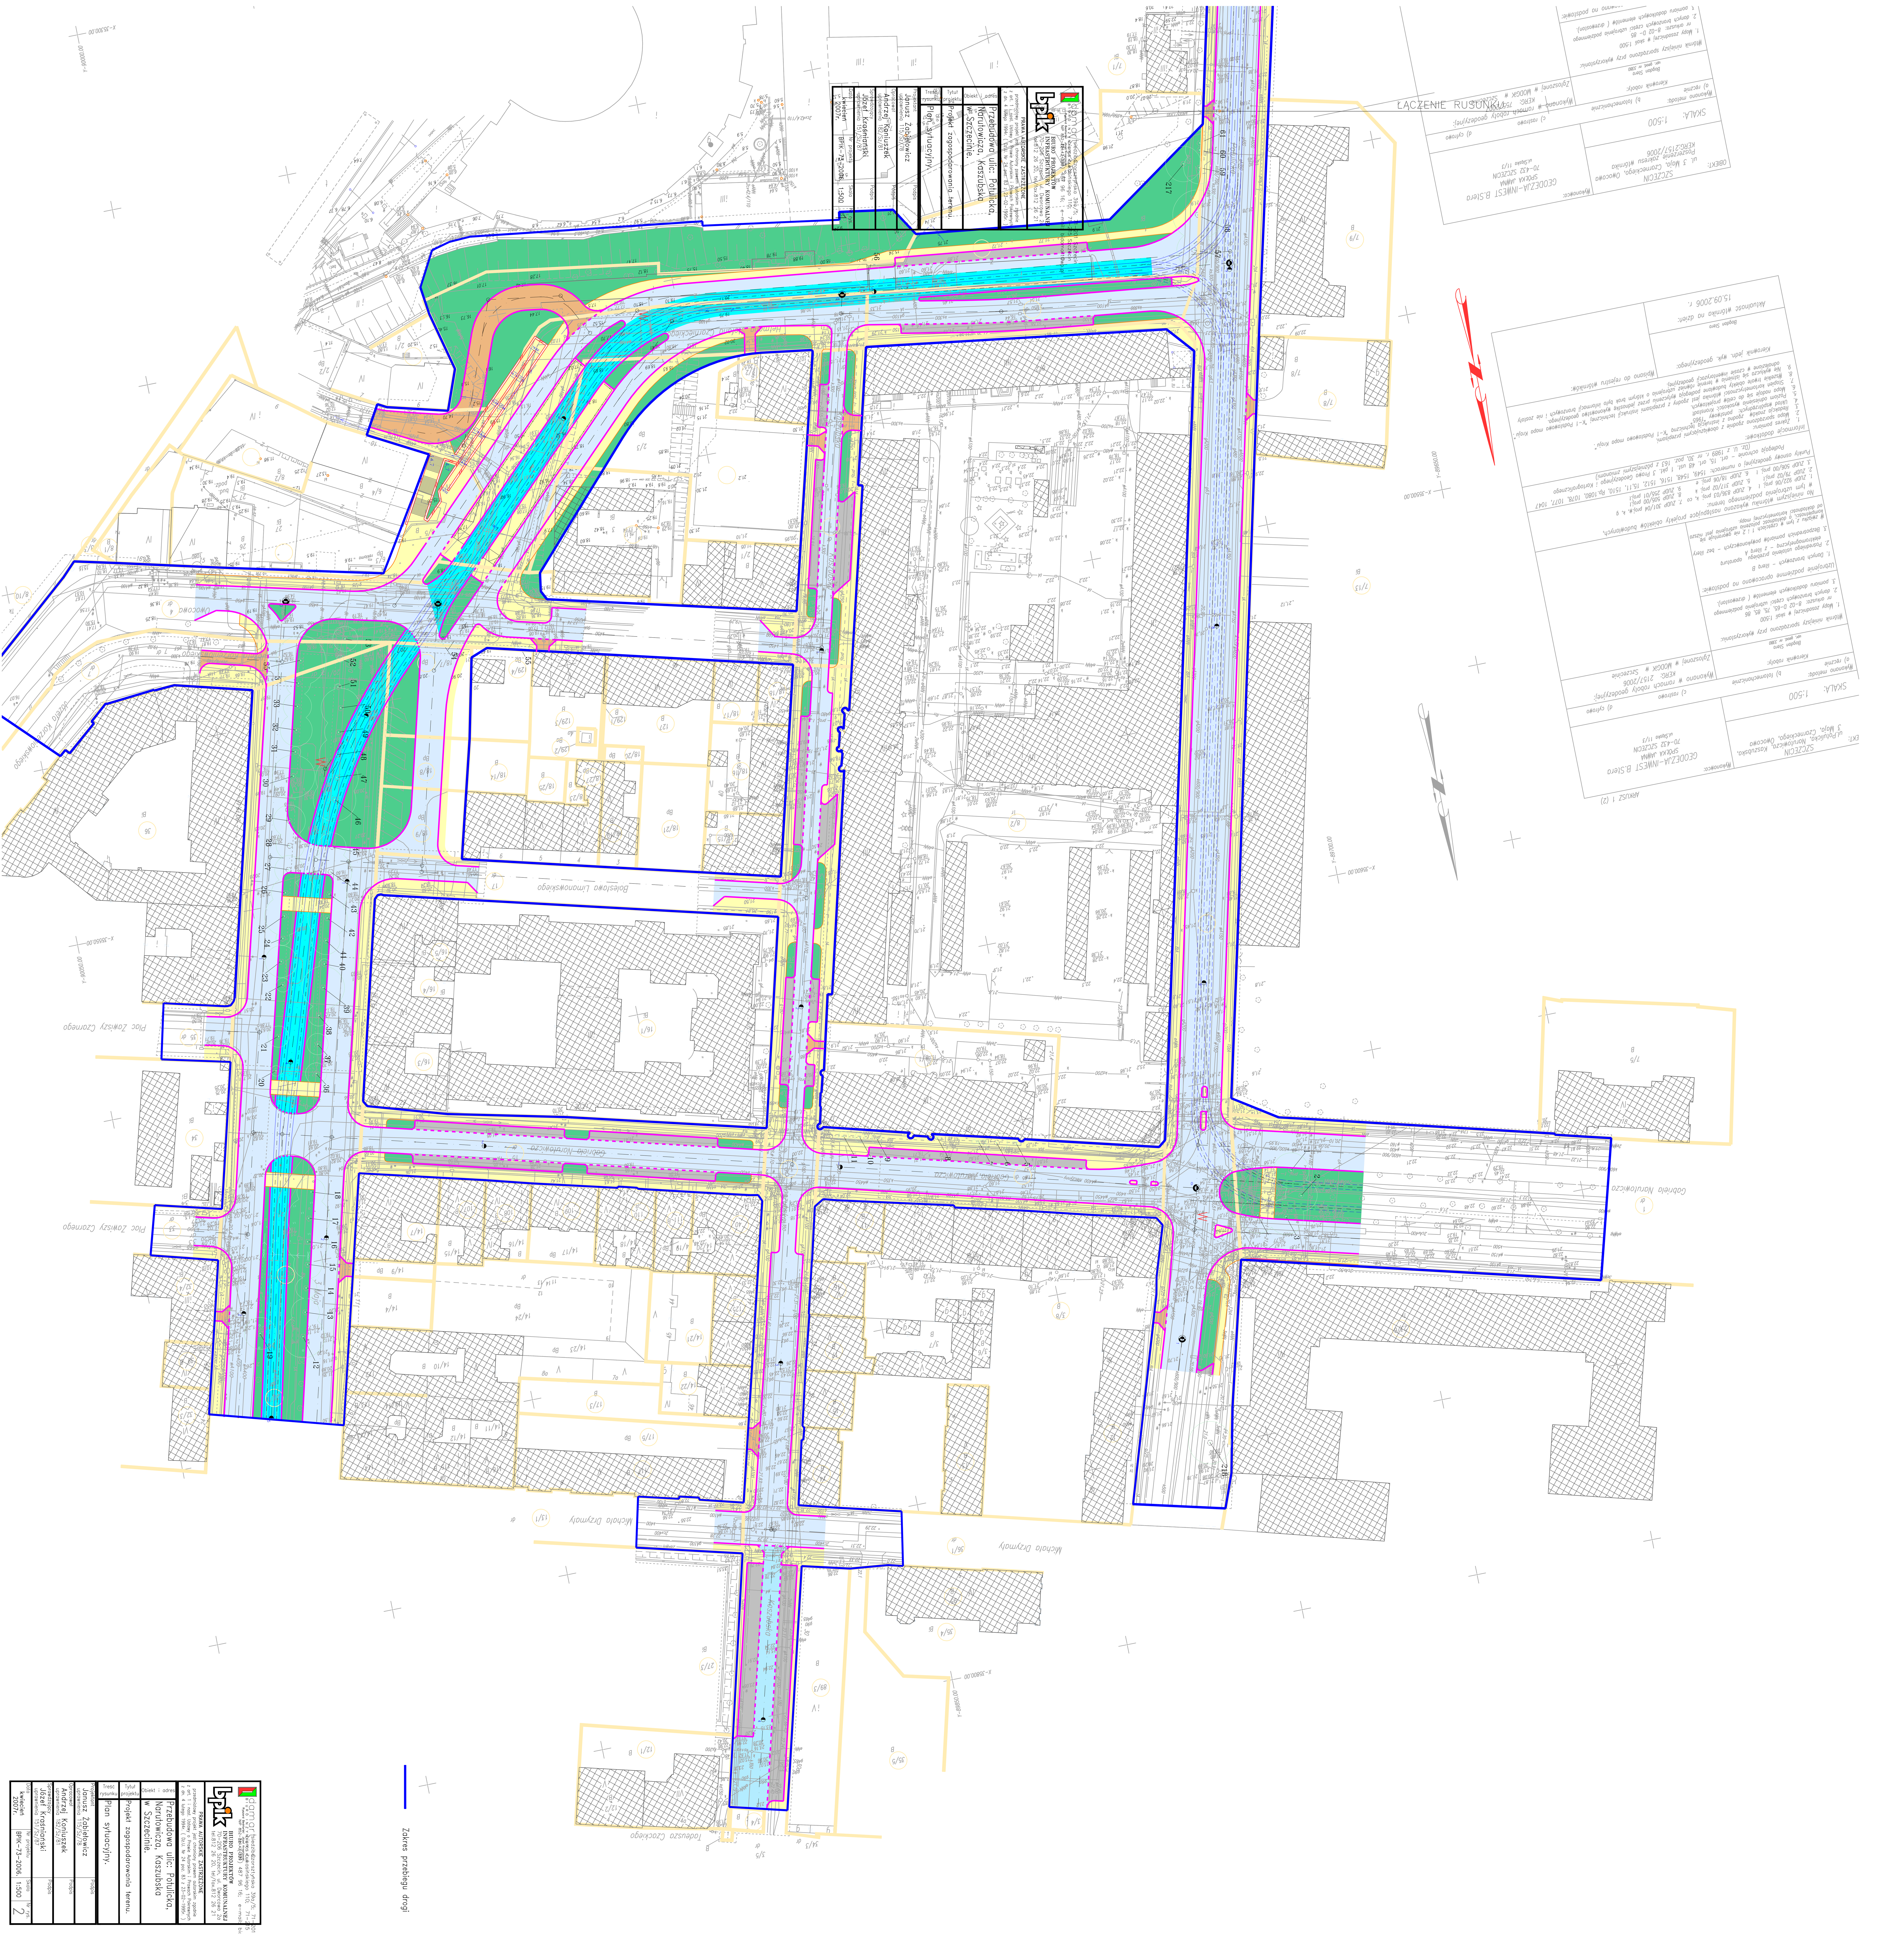
damar siedziba: Czorsztyńska 39a/5, 71-201 Szczecin
BIURO PROJEKTÓW INFRASTRUKTURY KOMUNALNEJ
70-206 Szczecin, ul. Dworcowa 20
tel.812 26 20, tel/fax.812 26 21
PRAWA AUTORSKIE ZASTRZEŻONE
przedmiotowy projekt jest chroniony prawem autorskim zgodnie z art. 1 i nast. Ustawy o Prawie Autorskim i Prawach Pokrewnych z dn. 4 lutego 1994r. (Dz.U. Nr 24 poz. 83 z 23-02-1995r.)
Obiekt i adres
Przebudowa ulic: Potulicka, Narutowicza, Kaszubska w Szczecinie.
Tytuł projektu
Projekt zagospodarowania terenu.
Treść rysunku
Plan sytuacyjny.
Projektant
Janusz Żabiełowicz
uprawnienia 115/Sz/78
Podpis
Opracował
Andrzej Koniuszek
uprawnienia 182/Sz/81
Podpis
Sprawdzający
Józef Kraśniański
uprawnienia 151/Sz/87
Podpis
Data
kwiecień 2007r.
Nr projektu
BPIK-73-2006.
Skala
1:500
Nr rys.
2
Zakres przebiegu drogi
ŁĄCZENIE RUSUNKU
Owocowa
Hetmana Stefana Czarnieckiego
Józefa Korzeniowskiego
Bolesława Limanowskiego
Plac Zawiszy Czarnego
Gabriela Narutowicza
3 Maja
Kaszubska
Potulicka
Michała Drzymały
Tadeusza Czackiego
SKALA: 1:500
GEODEZJA-INWEST B.Stera
SPÓŁKA JAWNA
70-432 SZCZECIN
ul.Śląska 11/3
ARKUSZ 1 (2)