










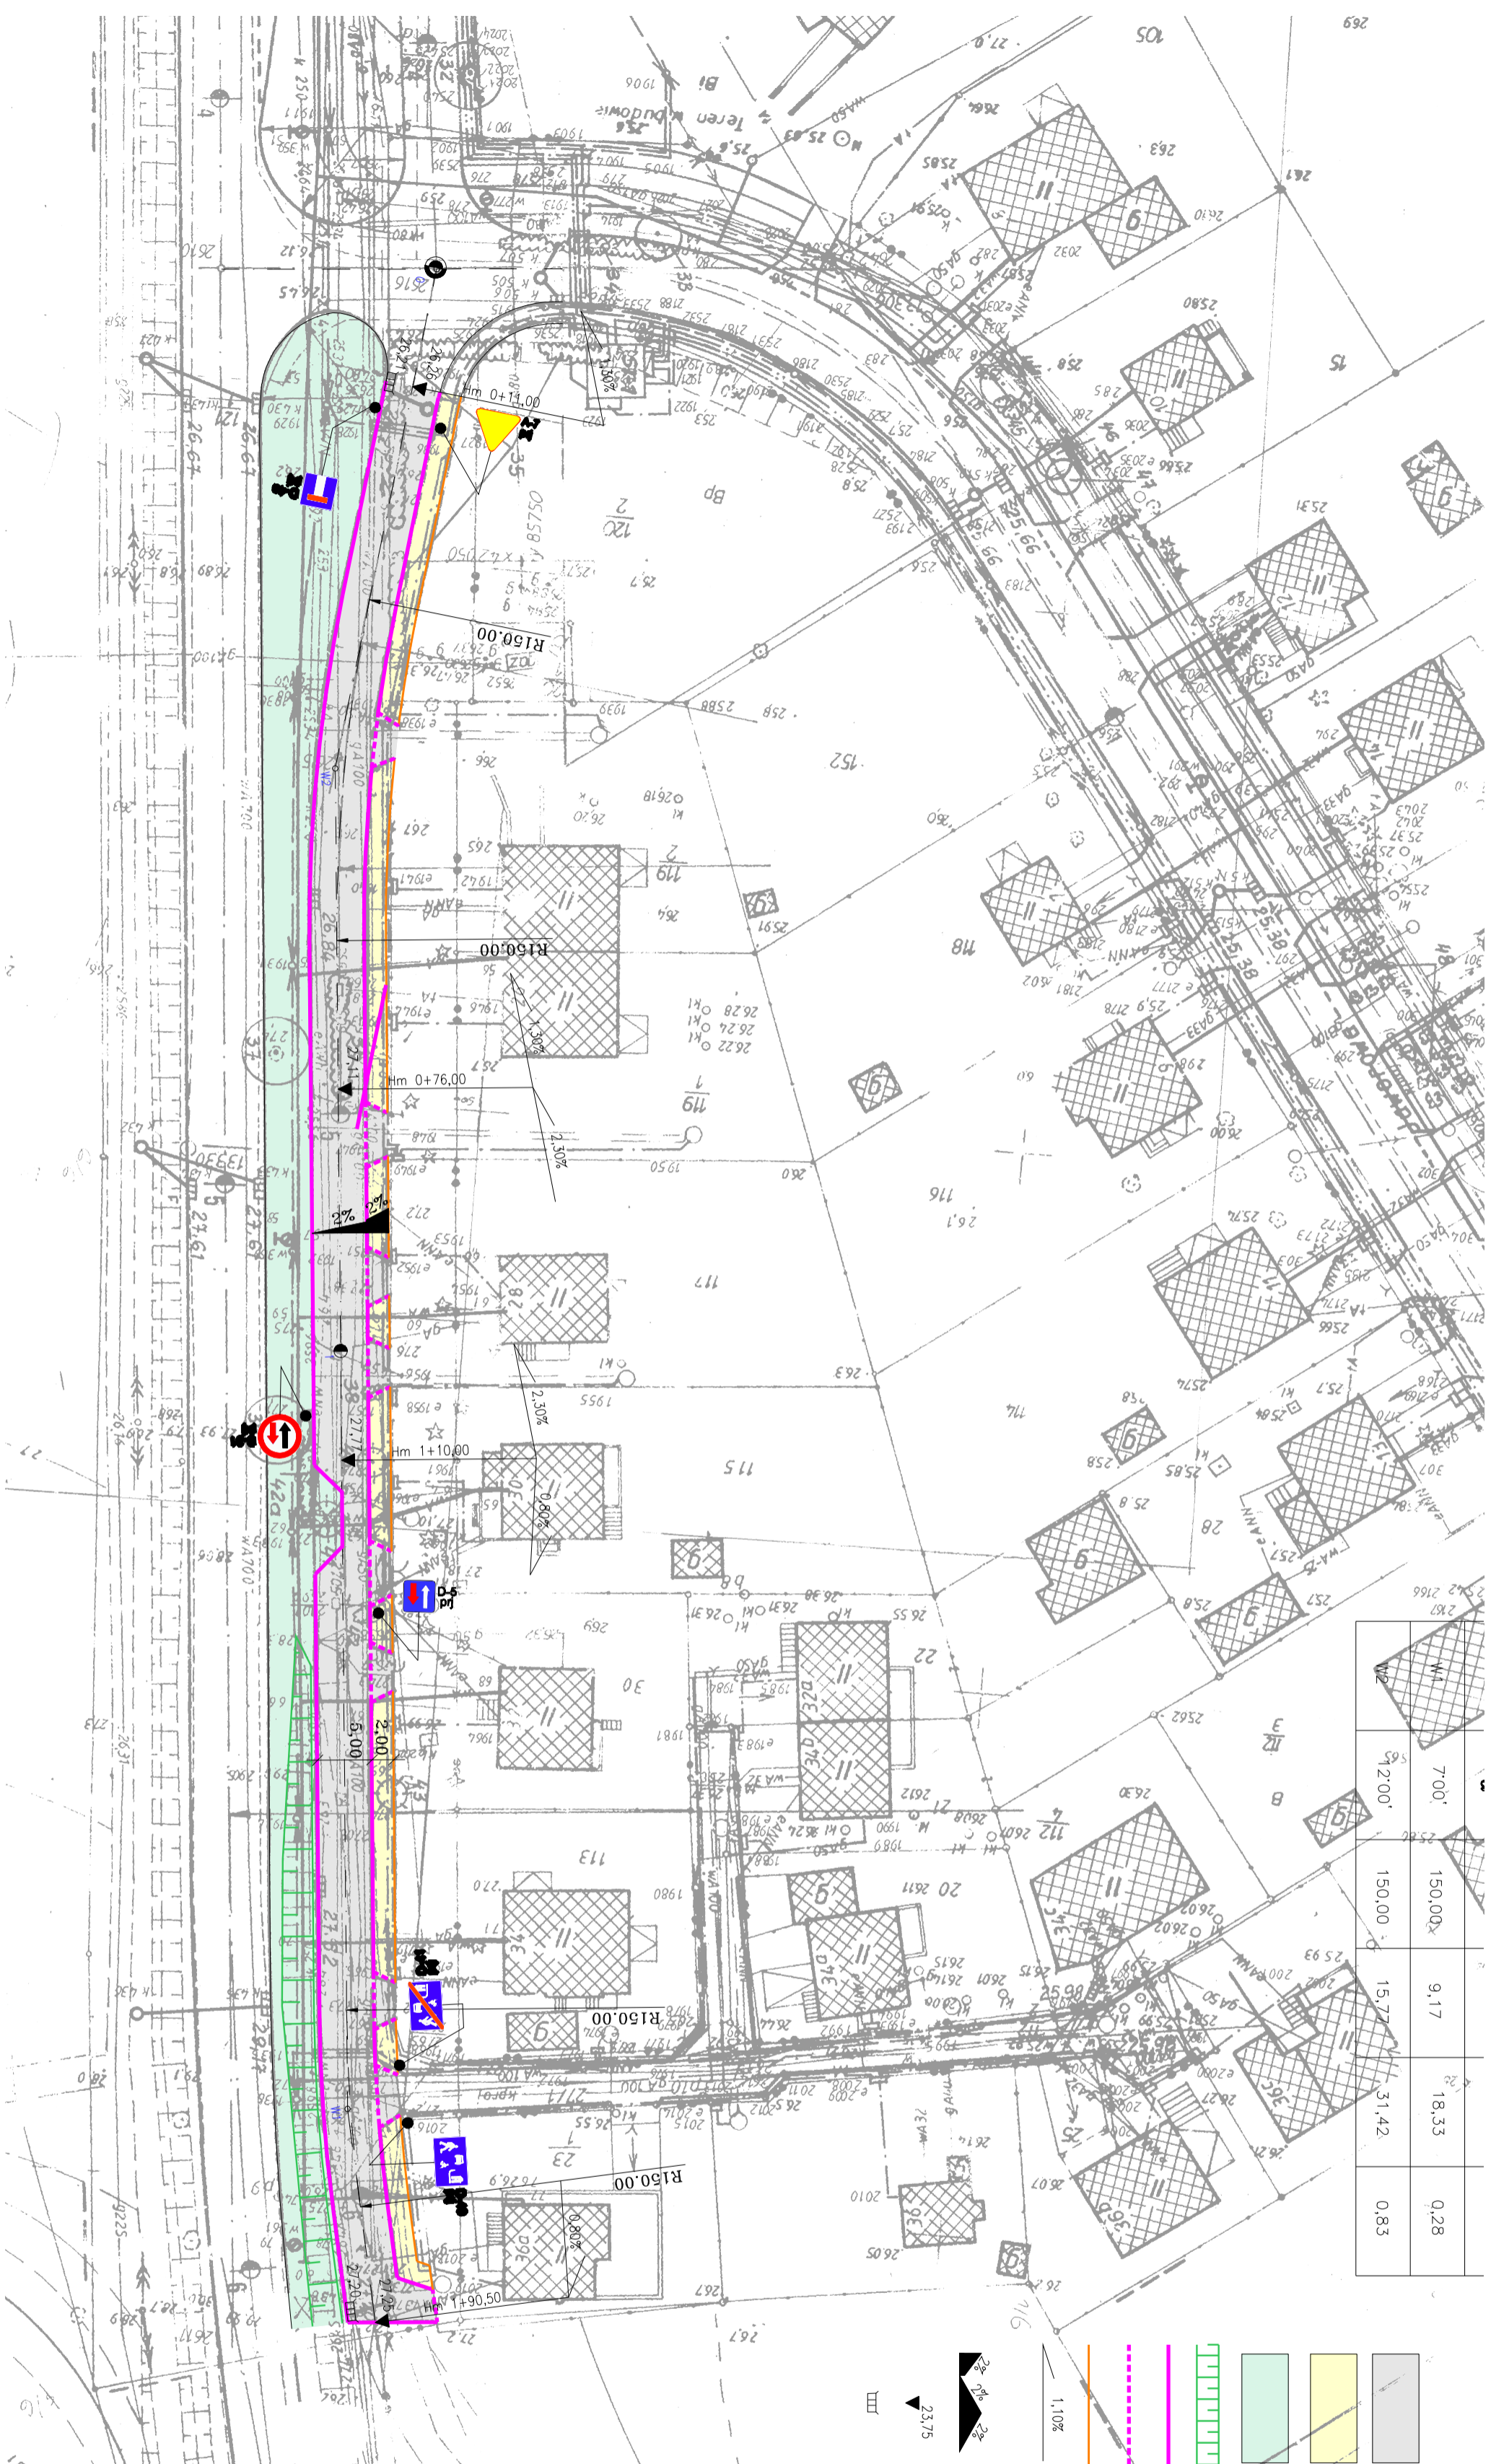


7.00'	150.00x	9.17	18.33	0.28
9.22.00'	150.00	15.27	31.42	0.83

### Oznaczenia:

-  Jezdnia i wiazady z kostki betonowej
-  Chodnik z płyt betonowych 50x50x7
-  Zielen
-  Skarpny projektowane
-  Krawężnik betonowy
-  Krawężnik obniżony
-  Obrzeże betonowe
-  Pochylenia podłużne
-  Pochylenia poprzeczne
-  Przedne projektowane
-  Projektowane wpusty deszczowe



**BPK**  
 BIPRO PROJEKTÓW  
 INFRASTRUKTURY KOMUNALNEJ  
 70-206 Szczecin, ul. Dworcowa/2a  
 tel.812 26 20, fax.812 26 21

**PRAWA AUTORSKIE ZASTRZEŻONE**  
 przedmiotowy projekt jest chroniony prawem autorskim zgodnie z art.1 i 17, post. Ustawy o Prawie Autorskim i Prawach Pokrewnych z dn. 4 lutego 1994r. (Dz.U. Nr 24, poz. 83 z 23-02-1995r.)

Uzbrojenie terenów budowlanych jednorodzinnych na osiedlu Głębokie w Szczecinie.

Objekt i adres:  
 Tytuł projektu:  
 Projekt drogowy - droga wspomogajaca.

Treść rysunku:  
 Plan sytuacyjny - wysokościowy.

Projektant	Janusz Zabietowicz	Podpis	3110 g A 100
Opracował	przdmiennid 1157/SZ/18	Podpis	
Miastowa	Miostawa Wojciechowska	Podpis	
Sprowadzicel	Andrzej Konuszek	Podpis	
Data	czerwiec 1997r.	Nr projektu	BPK-18-97
		Skala	1:500
		Nr. ns.	1