

układ współrzędnych - lokalny maszt Szczecina

GEOTOTAL
Sp. z o.o.
ul. Dworkowa 19 70-200 Szczecin
tel. 91 421 10 10
www.geototal.pl

KERK: 3437/2006
OBIEKT: Szczecin, ul. Przyjaciół Złotych, Krasieńskiego, Zakopianska
Obreń: 2038, 2041, 3028, 3096, 3098, 3099
skala 1:500
Marek Rujna
nr upr. 18881

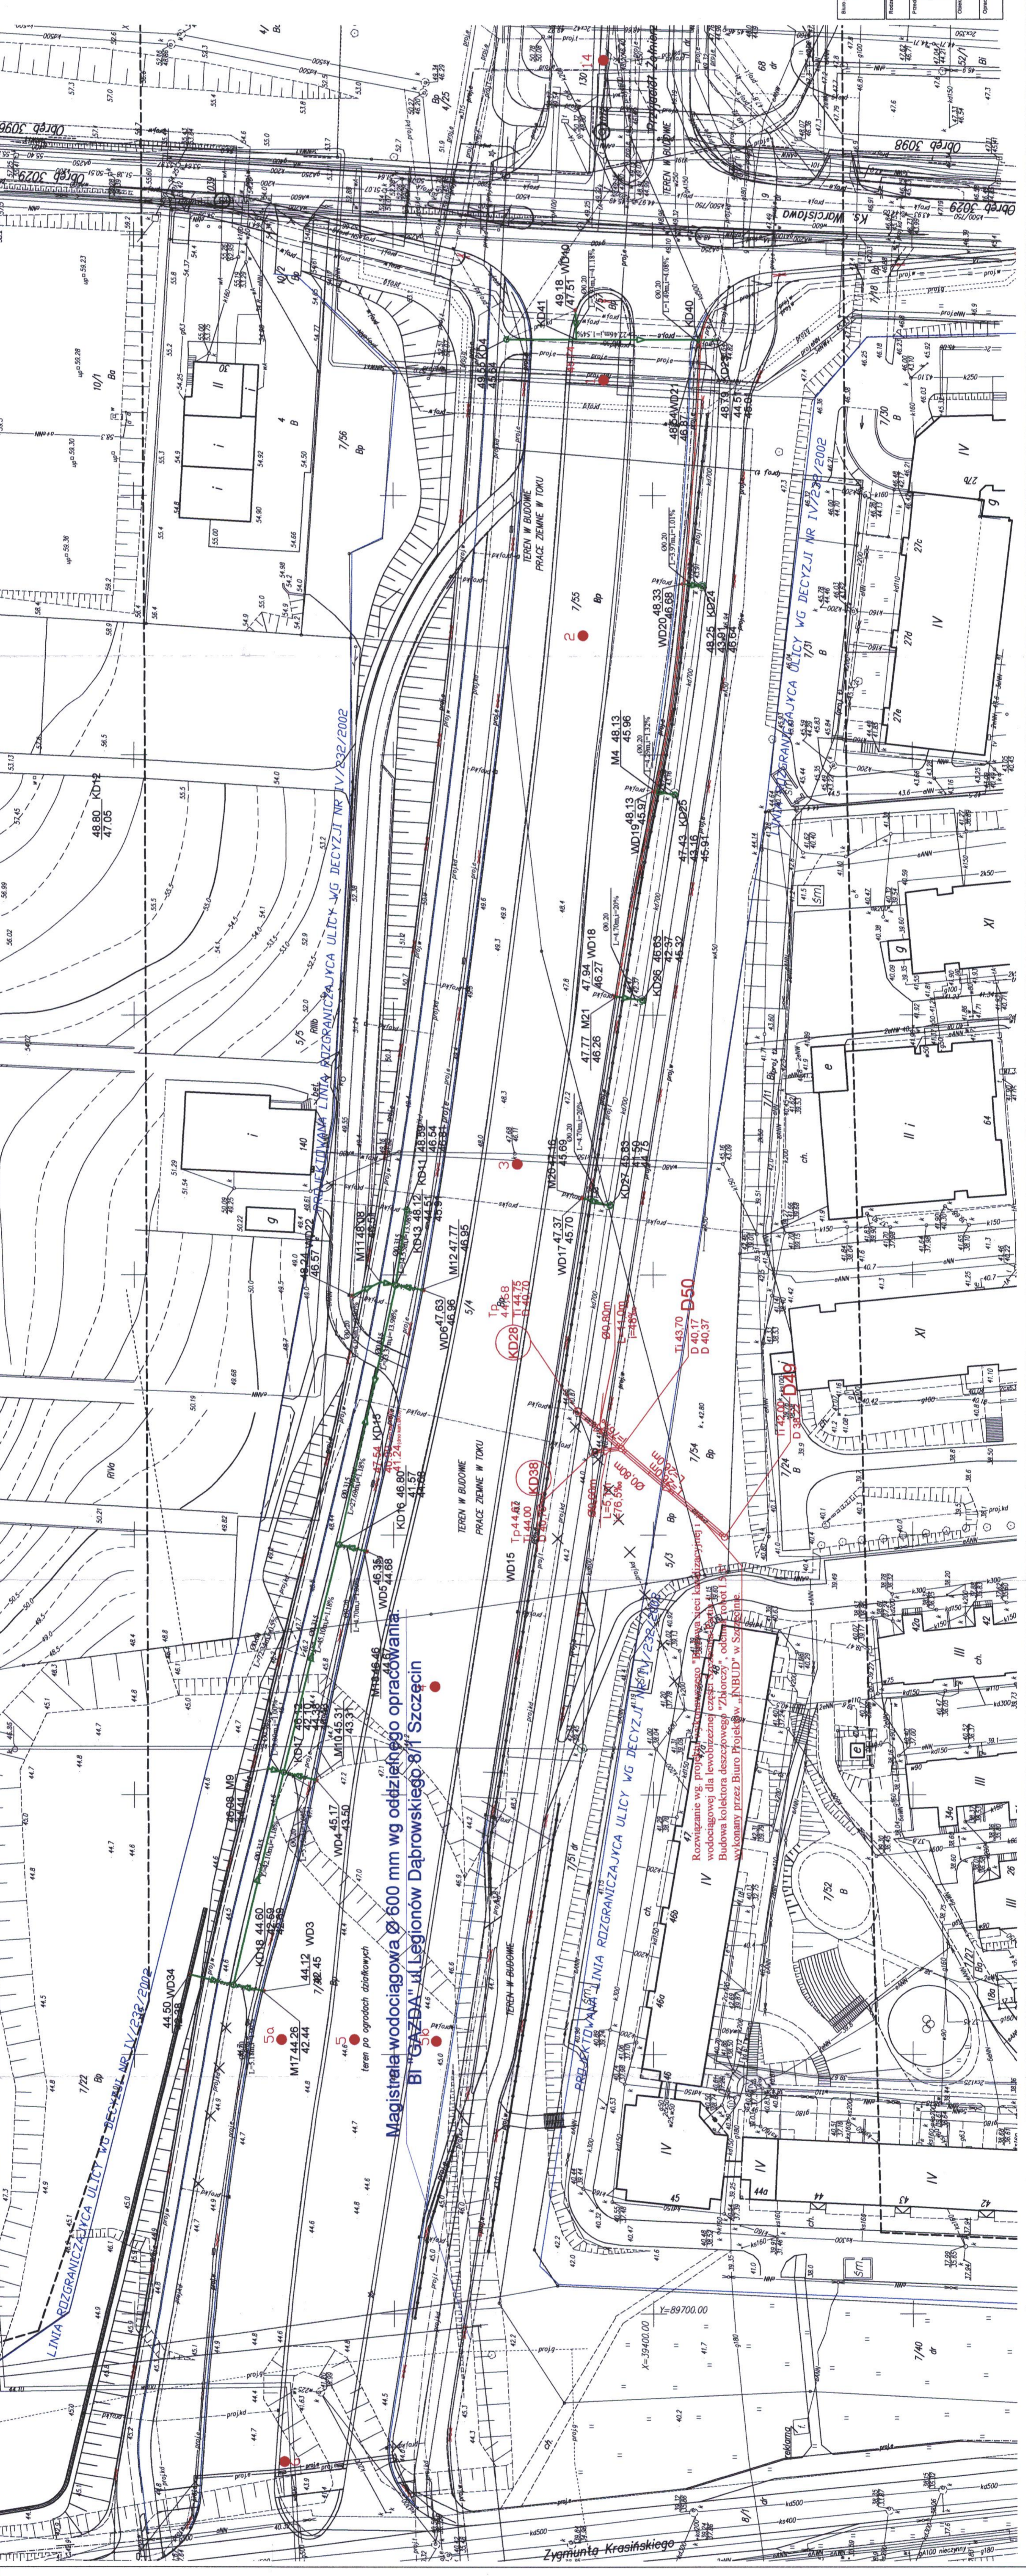

Legenda:

- 2 • otwór geologiczny
- projektowany (zmieniony) kanał deszczowy
- drenaż

GMINA SZCZECIN pl. Armii Krajowej 1, 70-456 Szczecin	
projektant:	mgr inż. Andrzej Rychlicki
opracował:	mgr inż. Wojciech Szulc
opracował:	mgr inż. Bogdan Janowski
sprawdził:	
Wzrost: 1:500	07.2007

Pracownia Projektowa "BUDOMAN"
mgr inż. Roman Majczak
ul. Czarny 39A/3 71-201 Szczecin

Projekt budowlany wykonawczy
w Szczecinie etap IV Obwodowy (Służebność)

Budowa kanalizacji deszczowej
Plan sytuacyjny-wysokościowy

