


JEZDNIĄ PRAWA (POŁUDNIOWA)

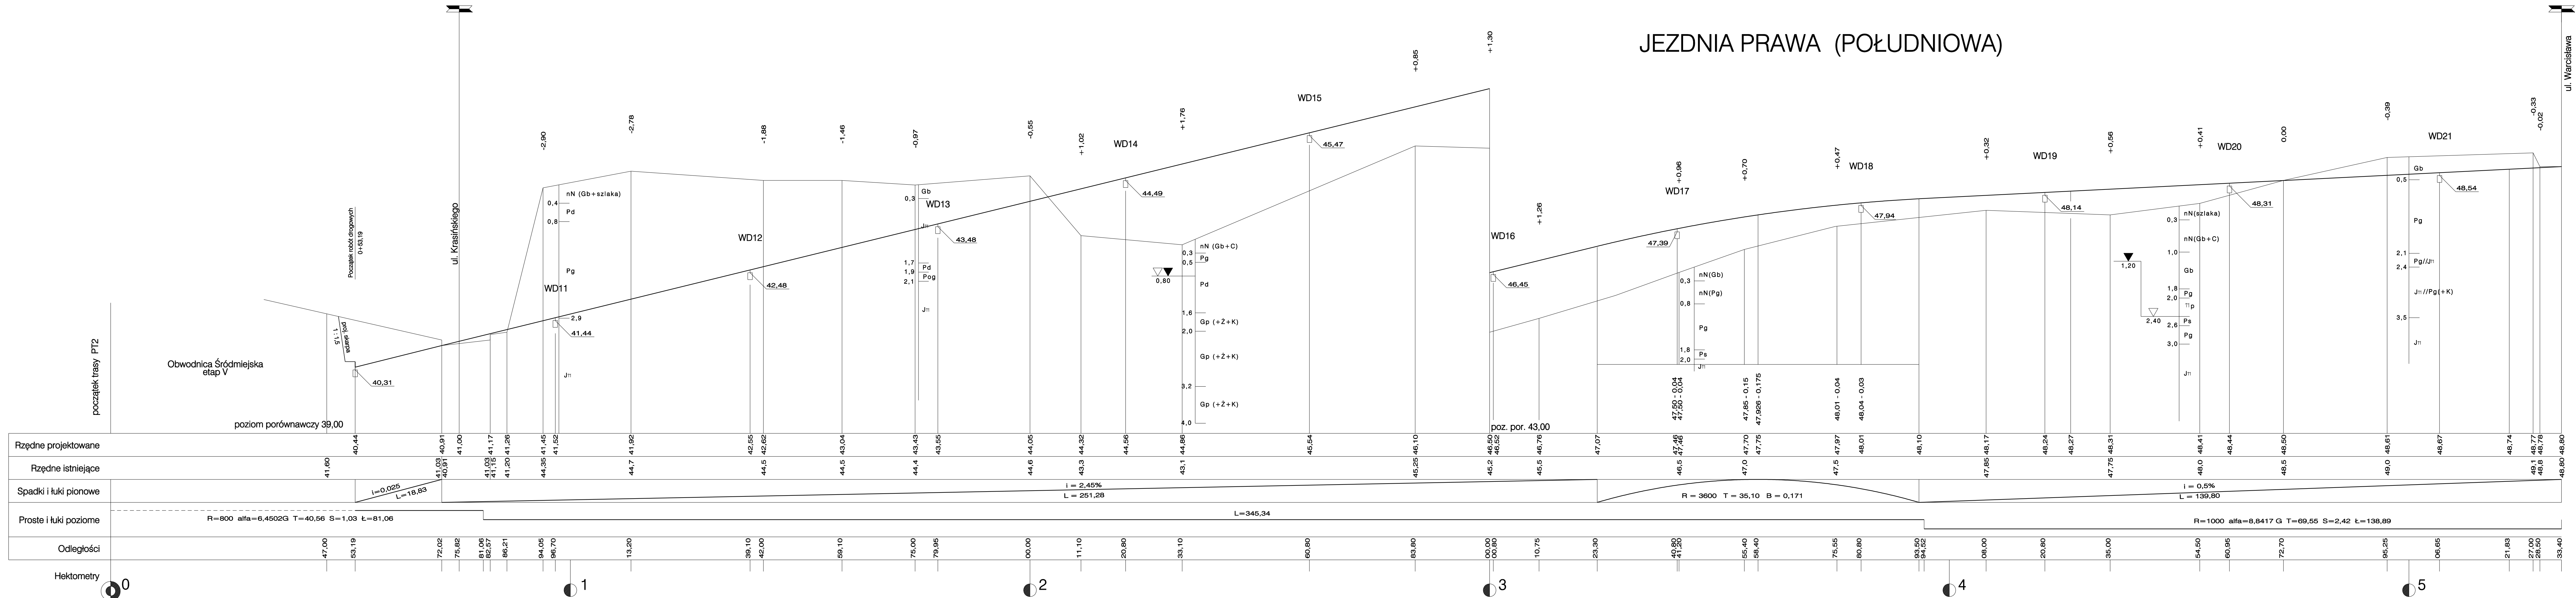

Biuro projektowe: Pracownia Projektowa "BUDMAN" mgr inż. Roman Majchrzak ul. Czorszyńska 39A/3, 71-201 Szczecin		Inwestor: GMINA MIASTO SZCZECIN pl. Armii Krajowej 1, 70-456 Szczecin	
Rodzaj opracowania: Projekt budowlano - wykonawczy	Projektant: mgr inż. Roman Majchrzak	Nr uprawnia: 84/Sz/86	Podpis:
Przedsięwzięcie: AKTUALIZACJA DOKUMENTACJI: "Budowa ulicy - przedłużenie ul. Przyjaciół Żołnierza na odcinku od ul. Warcisława do ul. Krasieńskiego w Szczecinie - etap IV Obwodnicy Śródmiejskiej"	Opracował: mgr inż. Roman Majchrzak	Nr uprawnia: 84/Sz/86	Podpis:
Obiekt: Roboty drogowe	Sprawdził: inż. Jerzy Nawrocki	Nr uprawnia: WZDP-3p/243/9/66	Podpis:
Oprac. branżowe: drogowy	Treść rysunku: Profil podłużny jezdni prawej ul. Przyjaciół Żołnierza	Skala: 1:50/500	Data: 07. 2007
			Nr rysa: 2.2