
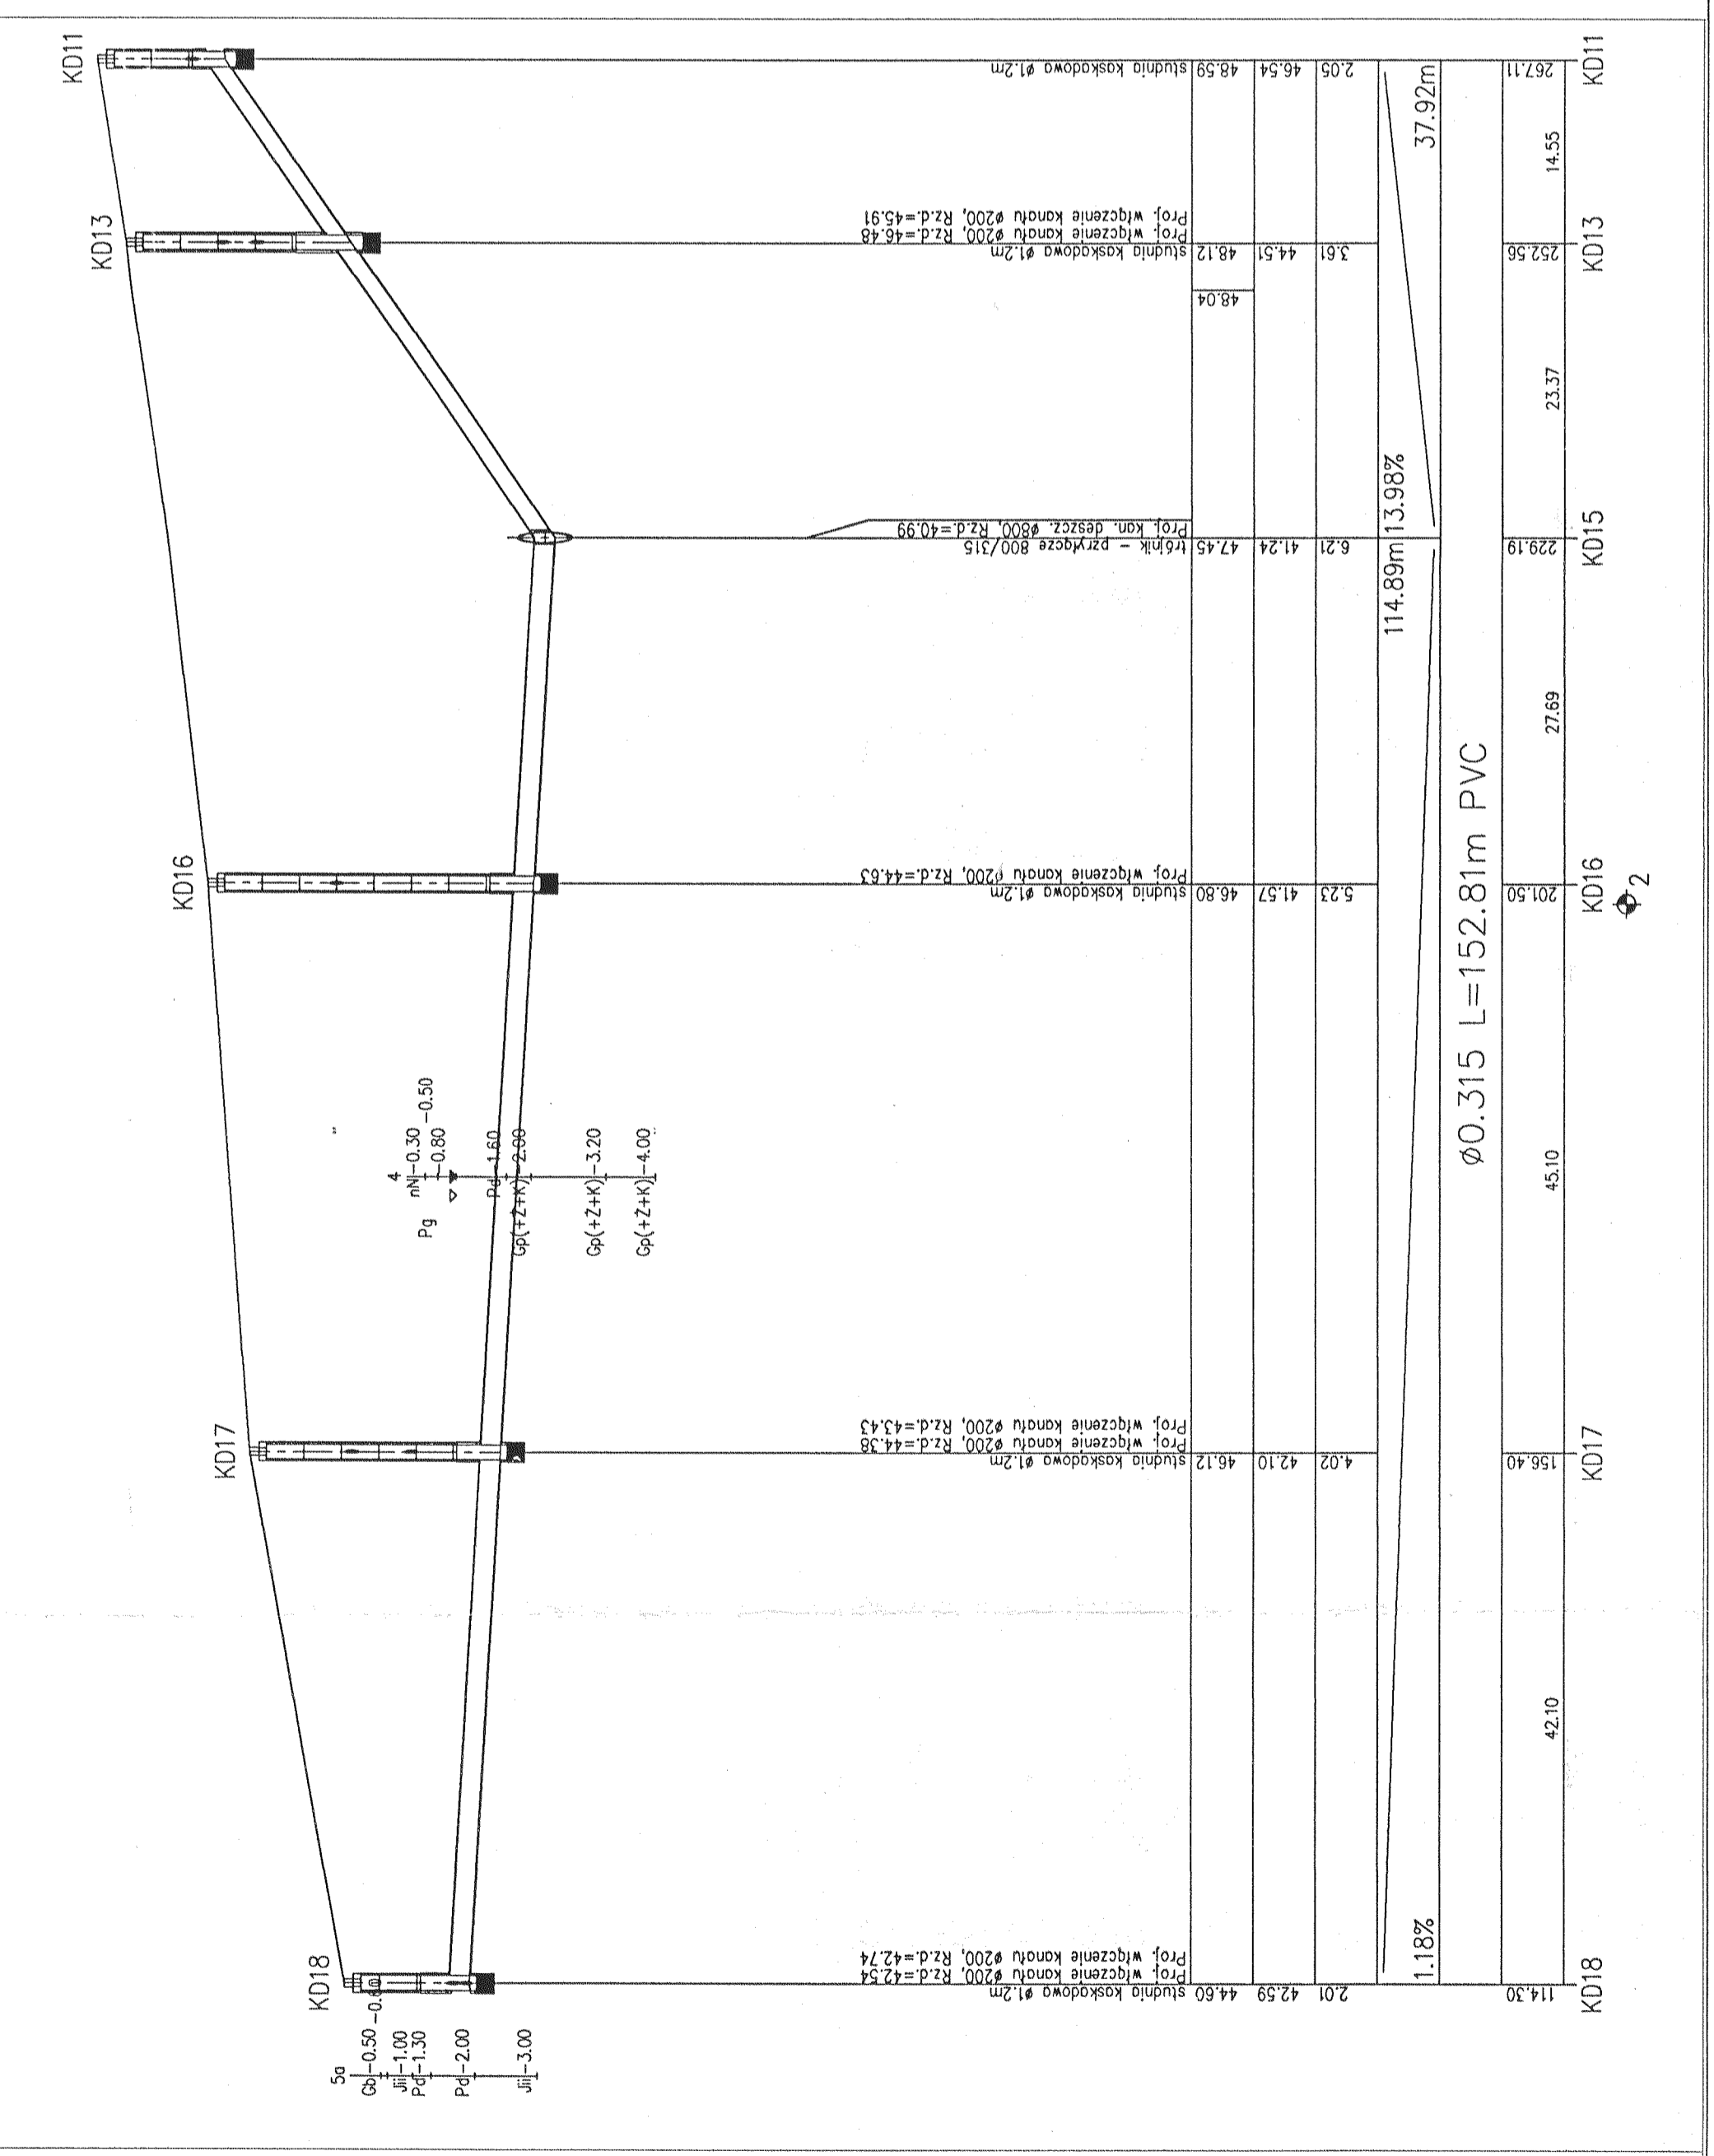


Opis branżowe: Budowa kanalizacji deszczowej		Tytuł projektu: Profil podłużny kanalizacji deszczowej	
Projektant: mgr inż. Andrzej Rychlicki		Sprawdził: mgr inż. Bogdan Jankowski	
Opracował: mgr inż. Wojciech Szulc		Opracował: mgr inż. Bogdan Jankowski	
Przebieg: 224/Sz/82		Przebieg: 73/Sz/2002	
Data: 07.2007		Data: 07.2007	
Skala: 1:500		Skala: 1:500	
Nr uprawnień: 224/Sz/82		Nr uprawnień: 73/Sz/2002	
Podpis: <i>[Signature]</i>		Podpis: <i>[Signature]</i>	
Podpis: <i>[Signature]</i>		Podpis: <i>[Signature]</i>	

Biurowa Pracownia Projektowa "BUDMAN"
ul. Czorsztyńska 39A/3 71-201 Szczecin

GMINA SZCZECIN
pl. Armii Krajowej 1, 70-456 Szczecin

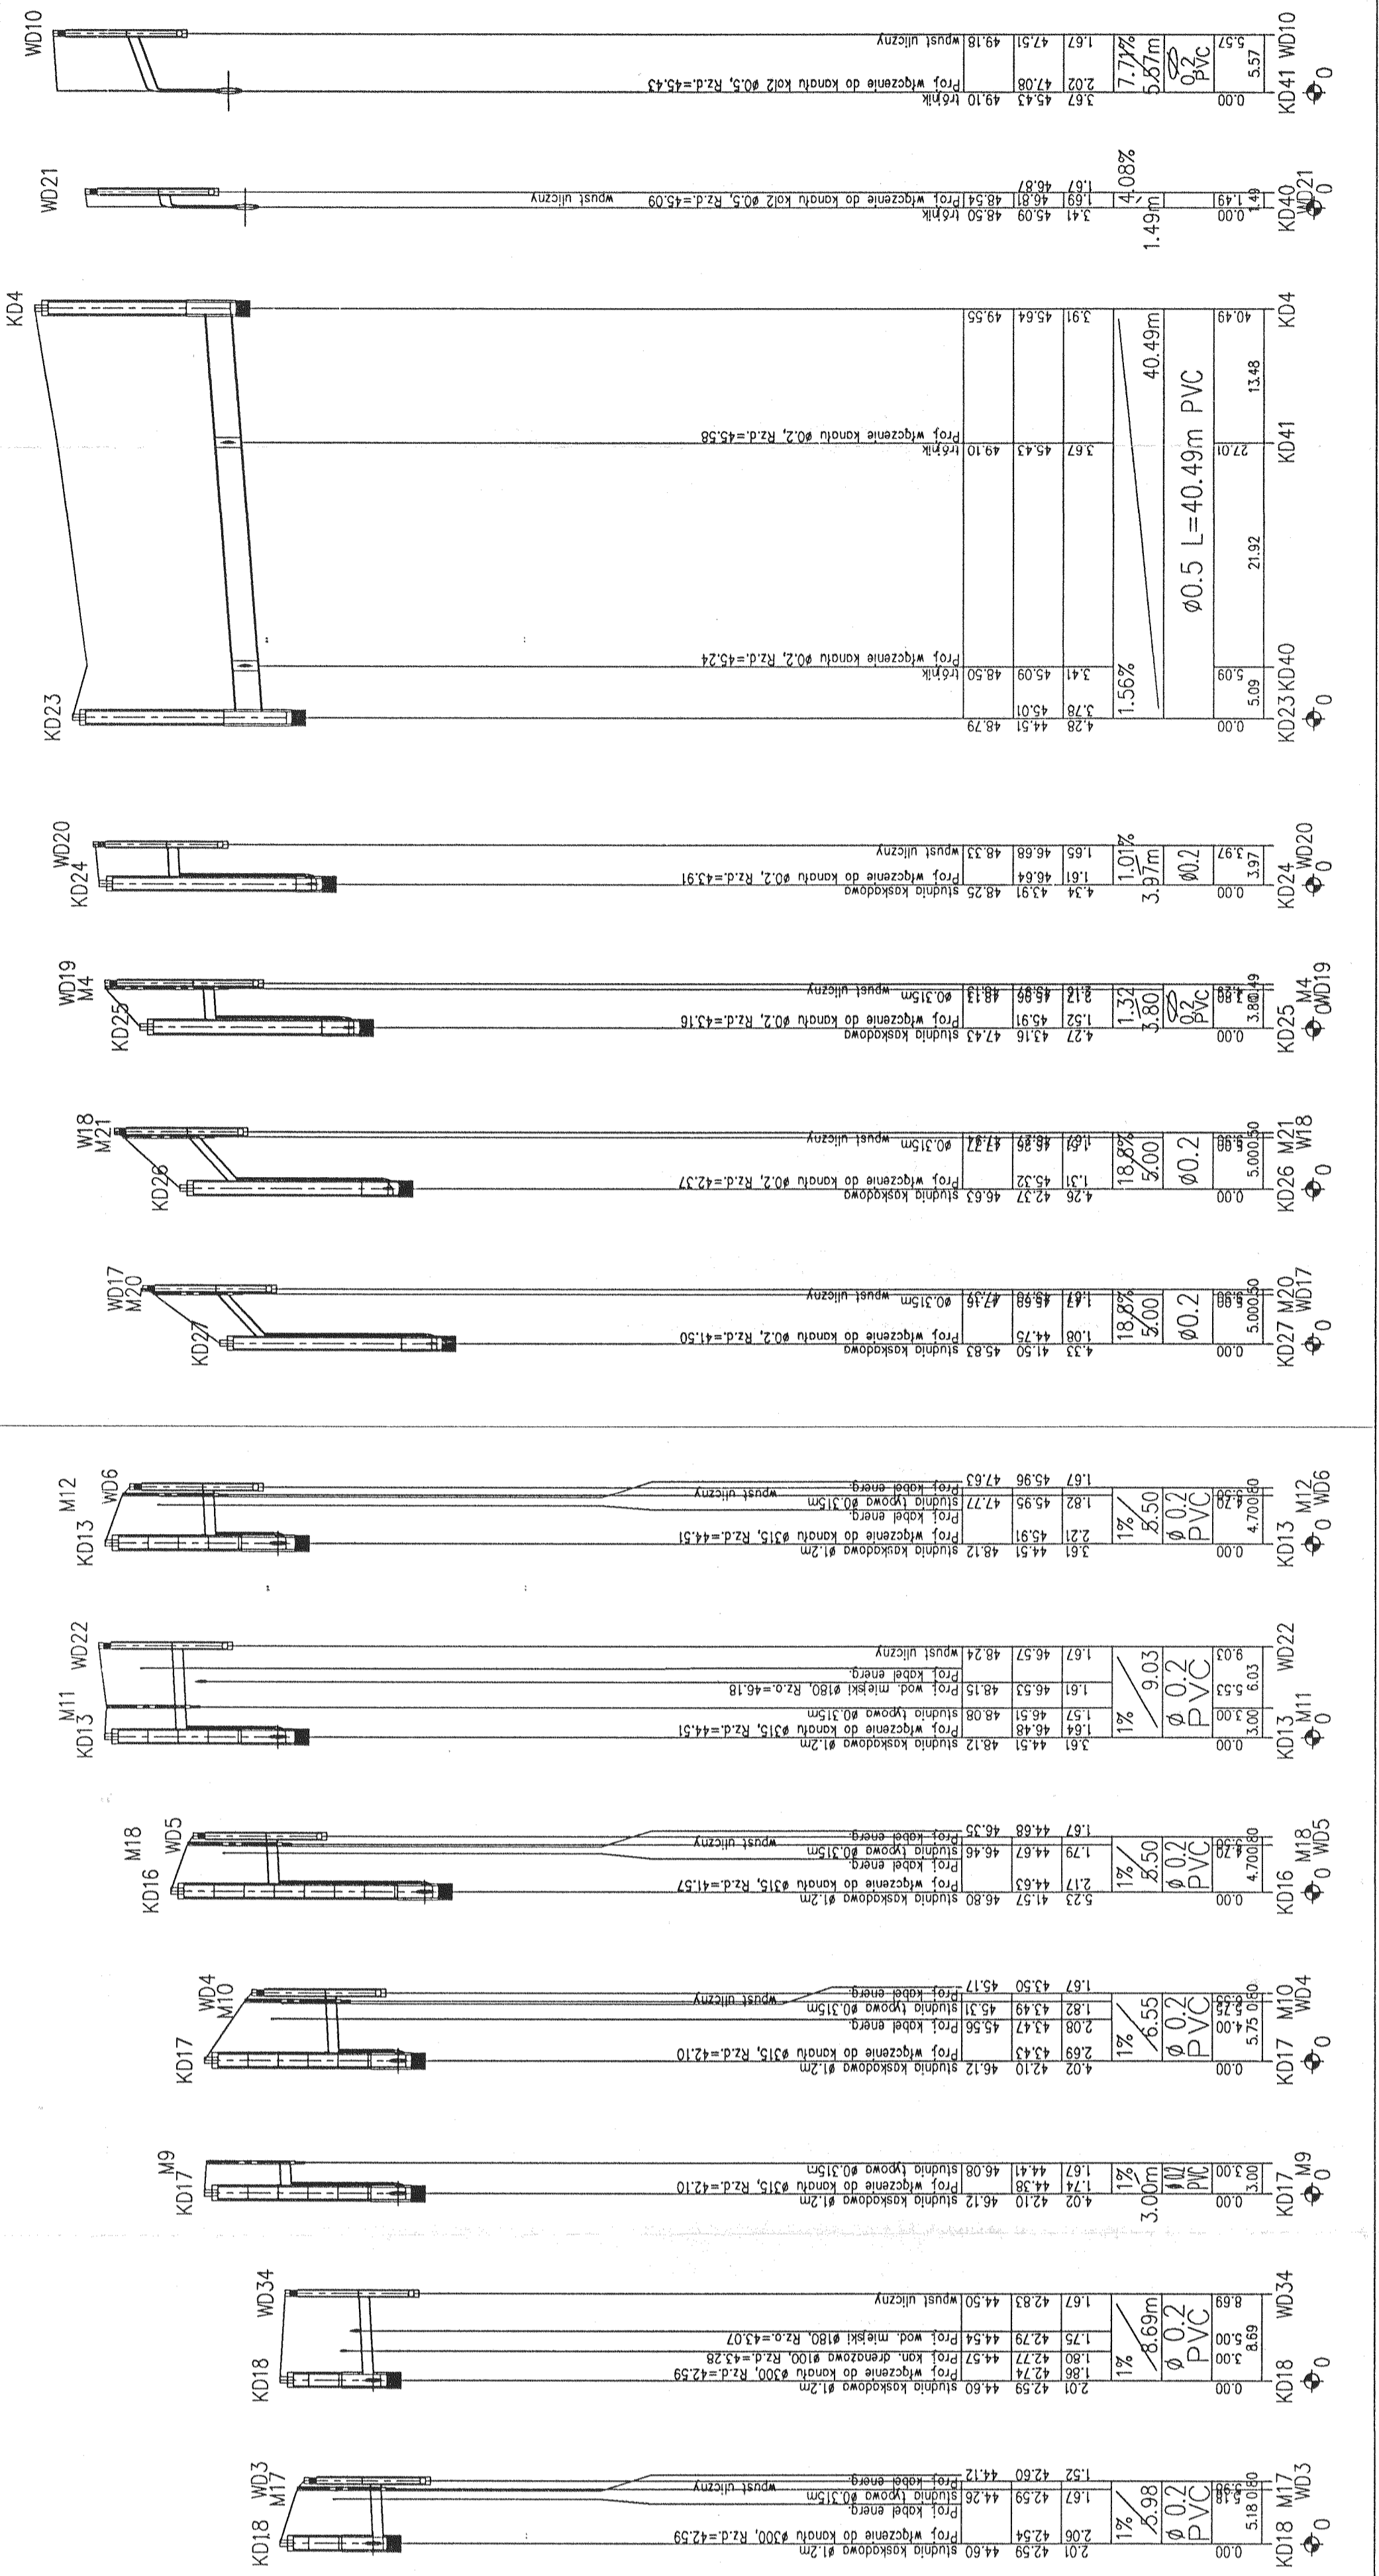

POZIOM PORÓWNAWCZY 31.00 m n.p.m.

RZĘDNA TERENU ISTN.	267.11
RZĘDNA DŃA KANAŁU	14.55
ZACŁĘBIENIE DŃA KANAŁU	23.37
SPADKI, DŁUGOŚCI	27.69
ŚREDNICA, MATERIAŁ	45.10
ODLEĞŁOŚCI	42.10
HEKTOMETRY	156.40

1:500
1:100