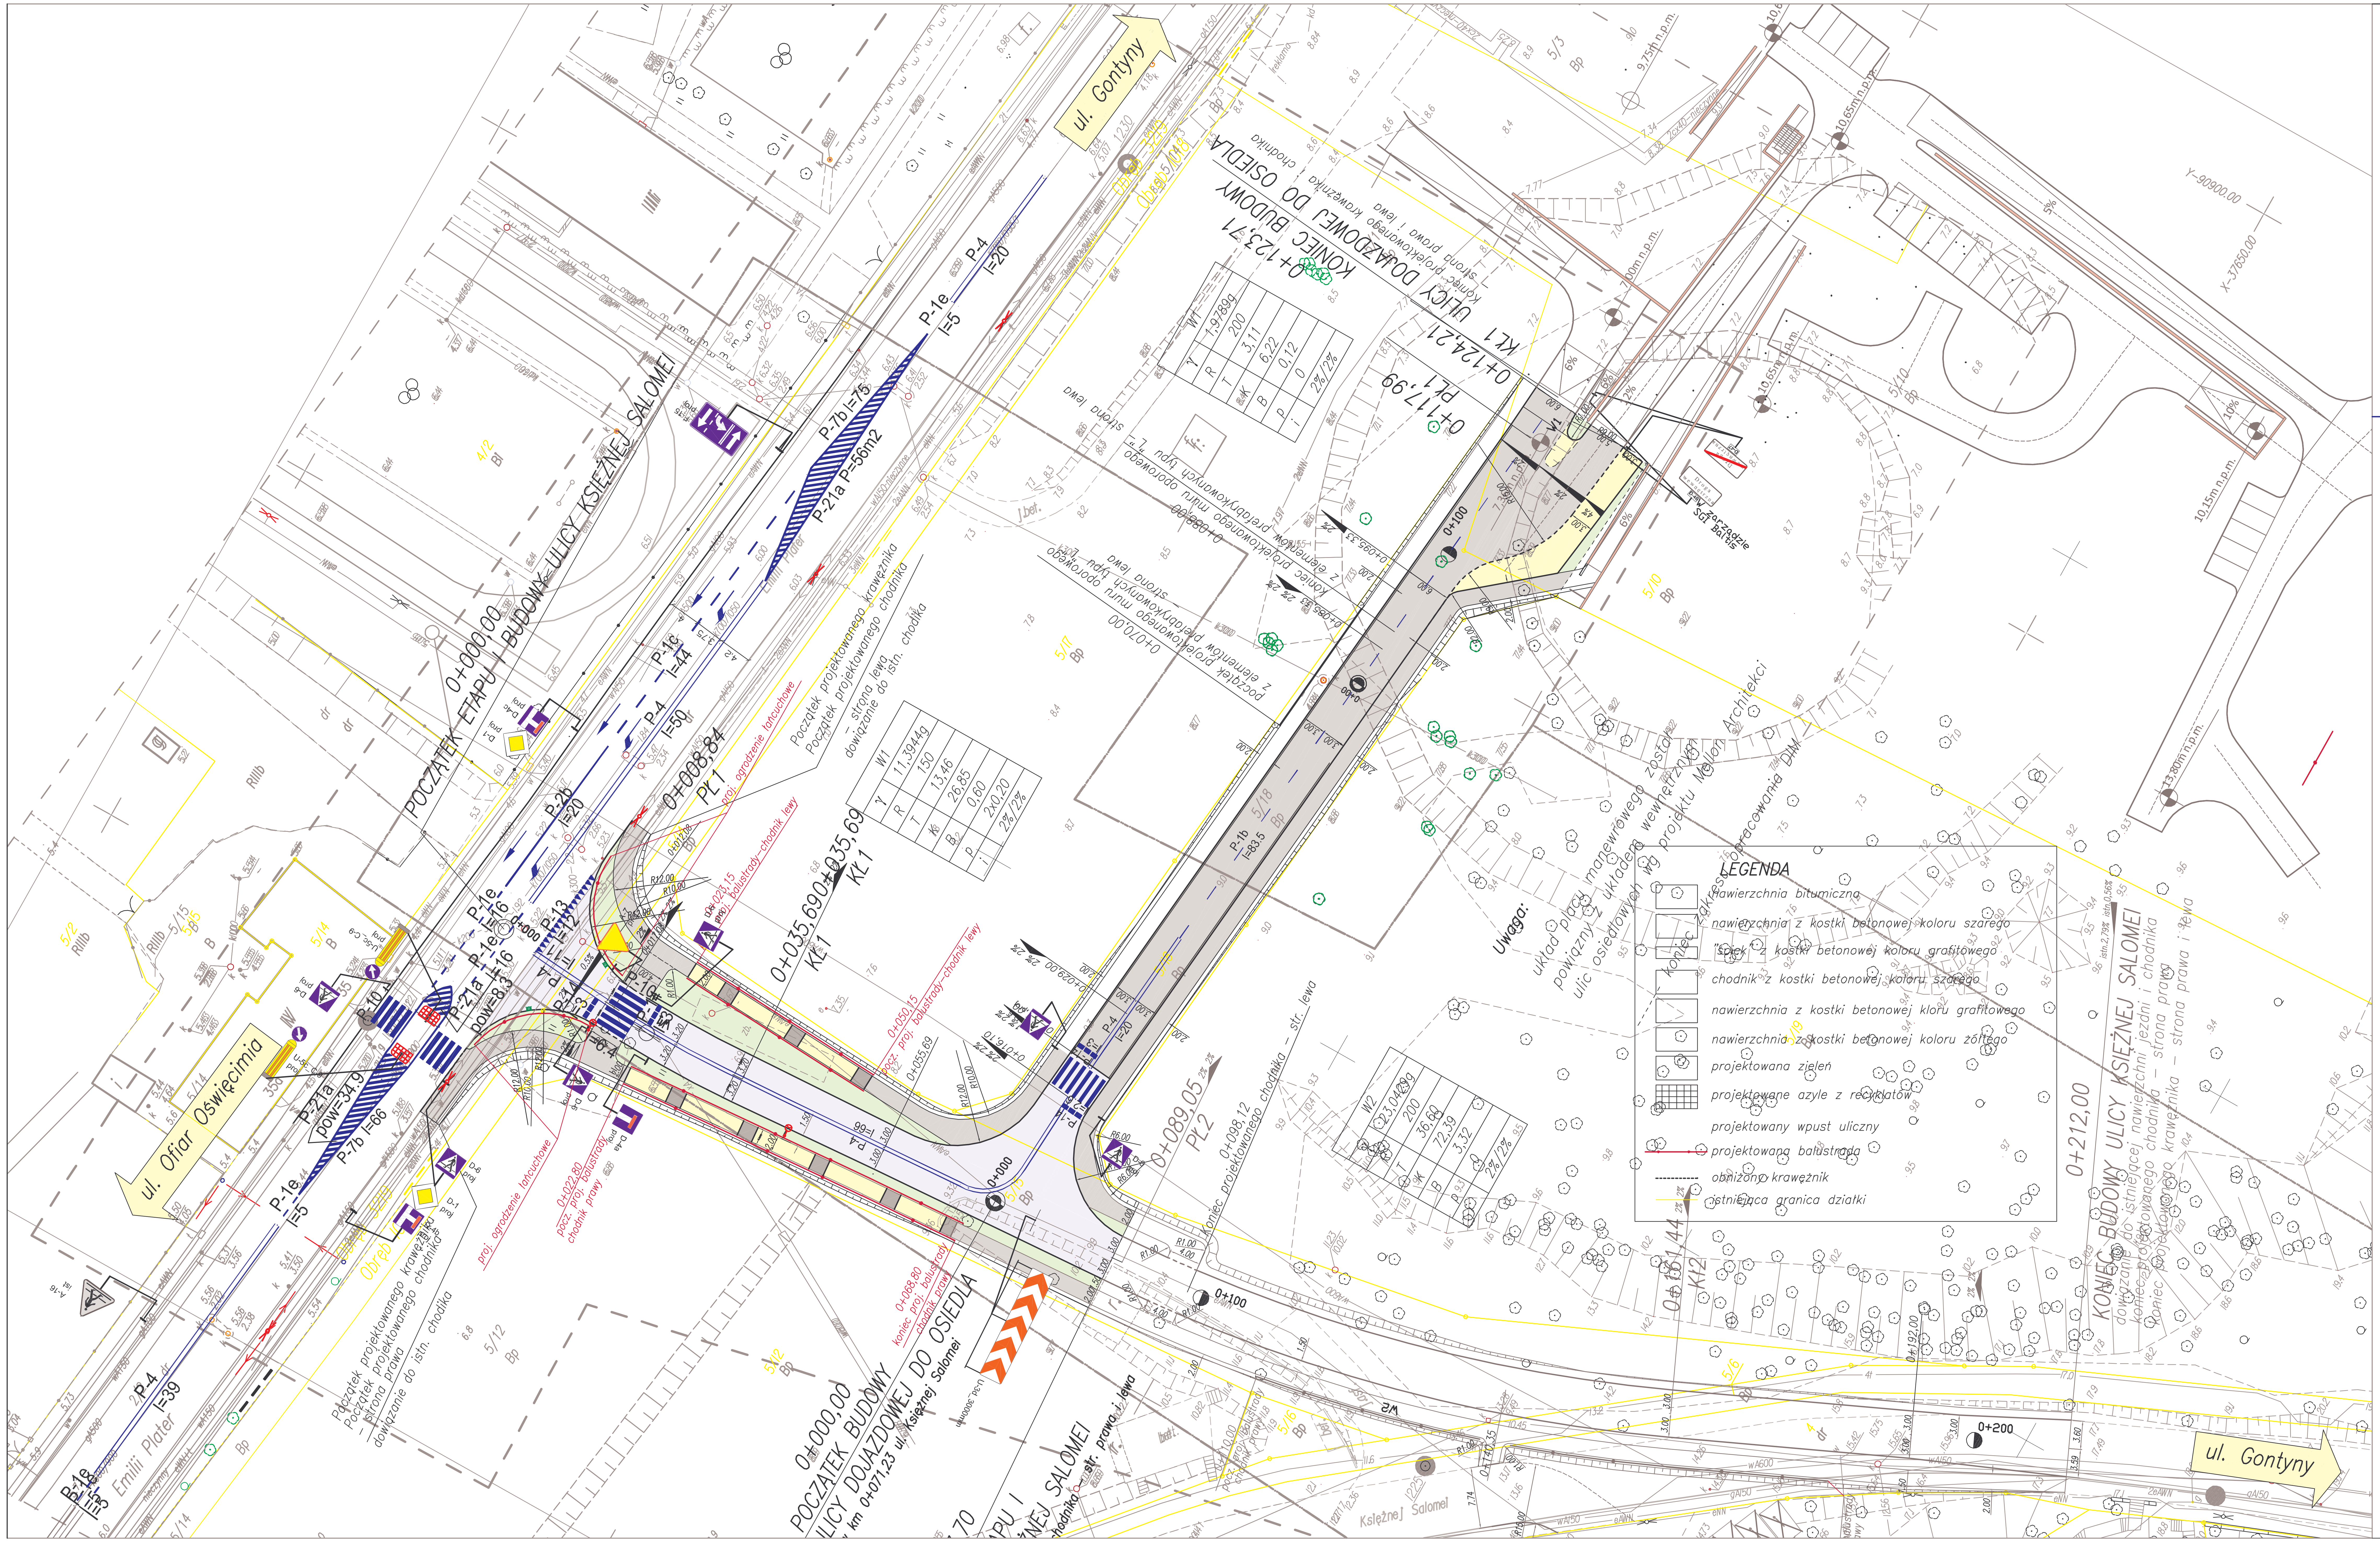

LEGENDA:

D-6 Ist		znaki istniejące
D-6 lkw		znaki istniejące do likwidacji lub przestawienia
D-6 proj		znaki projektowane
		projektowane oznakownie poziome

PLANSZA OZNAKOWANIA

DIM Ryszard Kowalski

PRACOWNIA PROJEKTOWA DRÓG I MOSTÓW
mgr inż. Ryszard Kowalski
71-468 SZCZECIN ul.Sosnowa 6a
tel./fax (091) 45 00 745

Rysunek zamienny do projektu budowy układu drogowego w rejonie ul. Emilii Plater i Księżnej Salomei w Szczecinie

	Imię i Nazwisko	Nr uprawnień	Podpis	Data
Opracował	mgr inż. Przemysław Gardas			10.2013
				Skala 1:500

RYSUNEK NR 2A | ARKUSZ NR 1/1