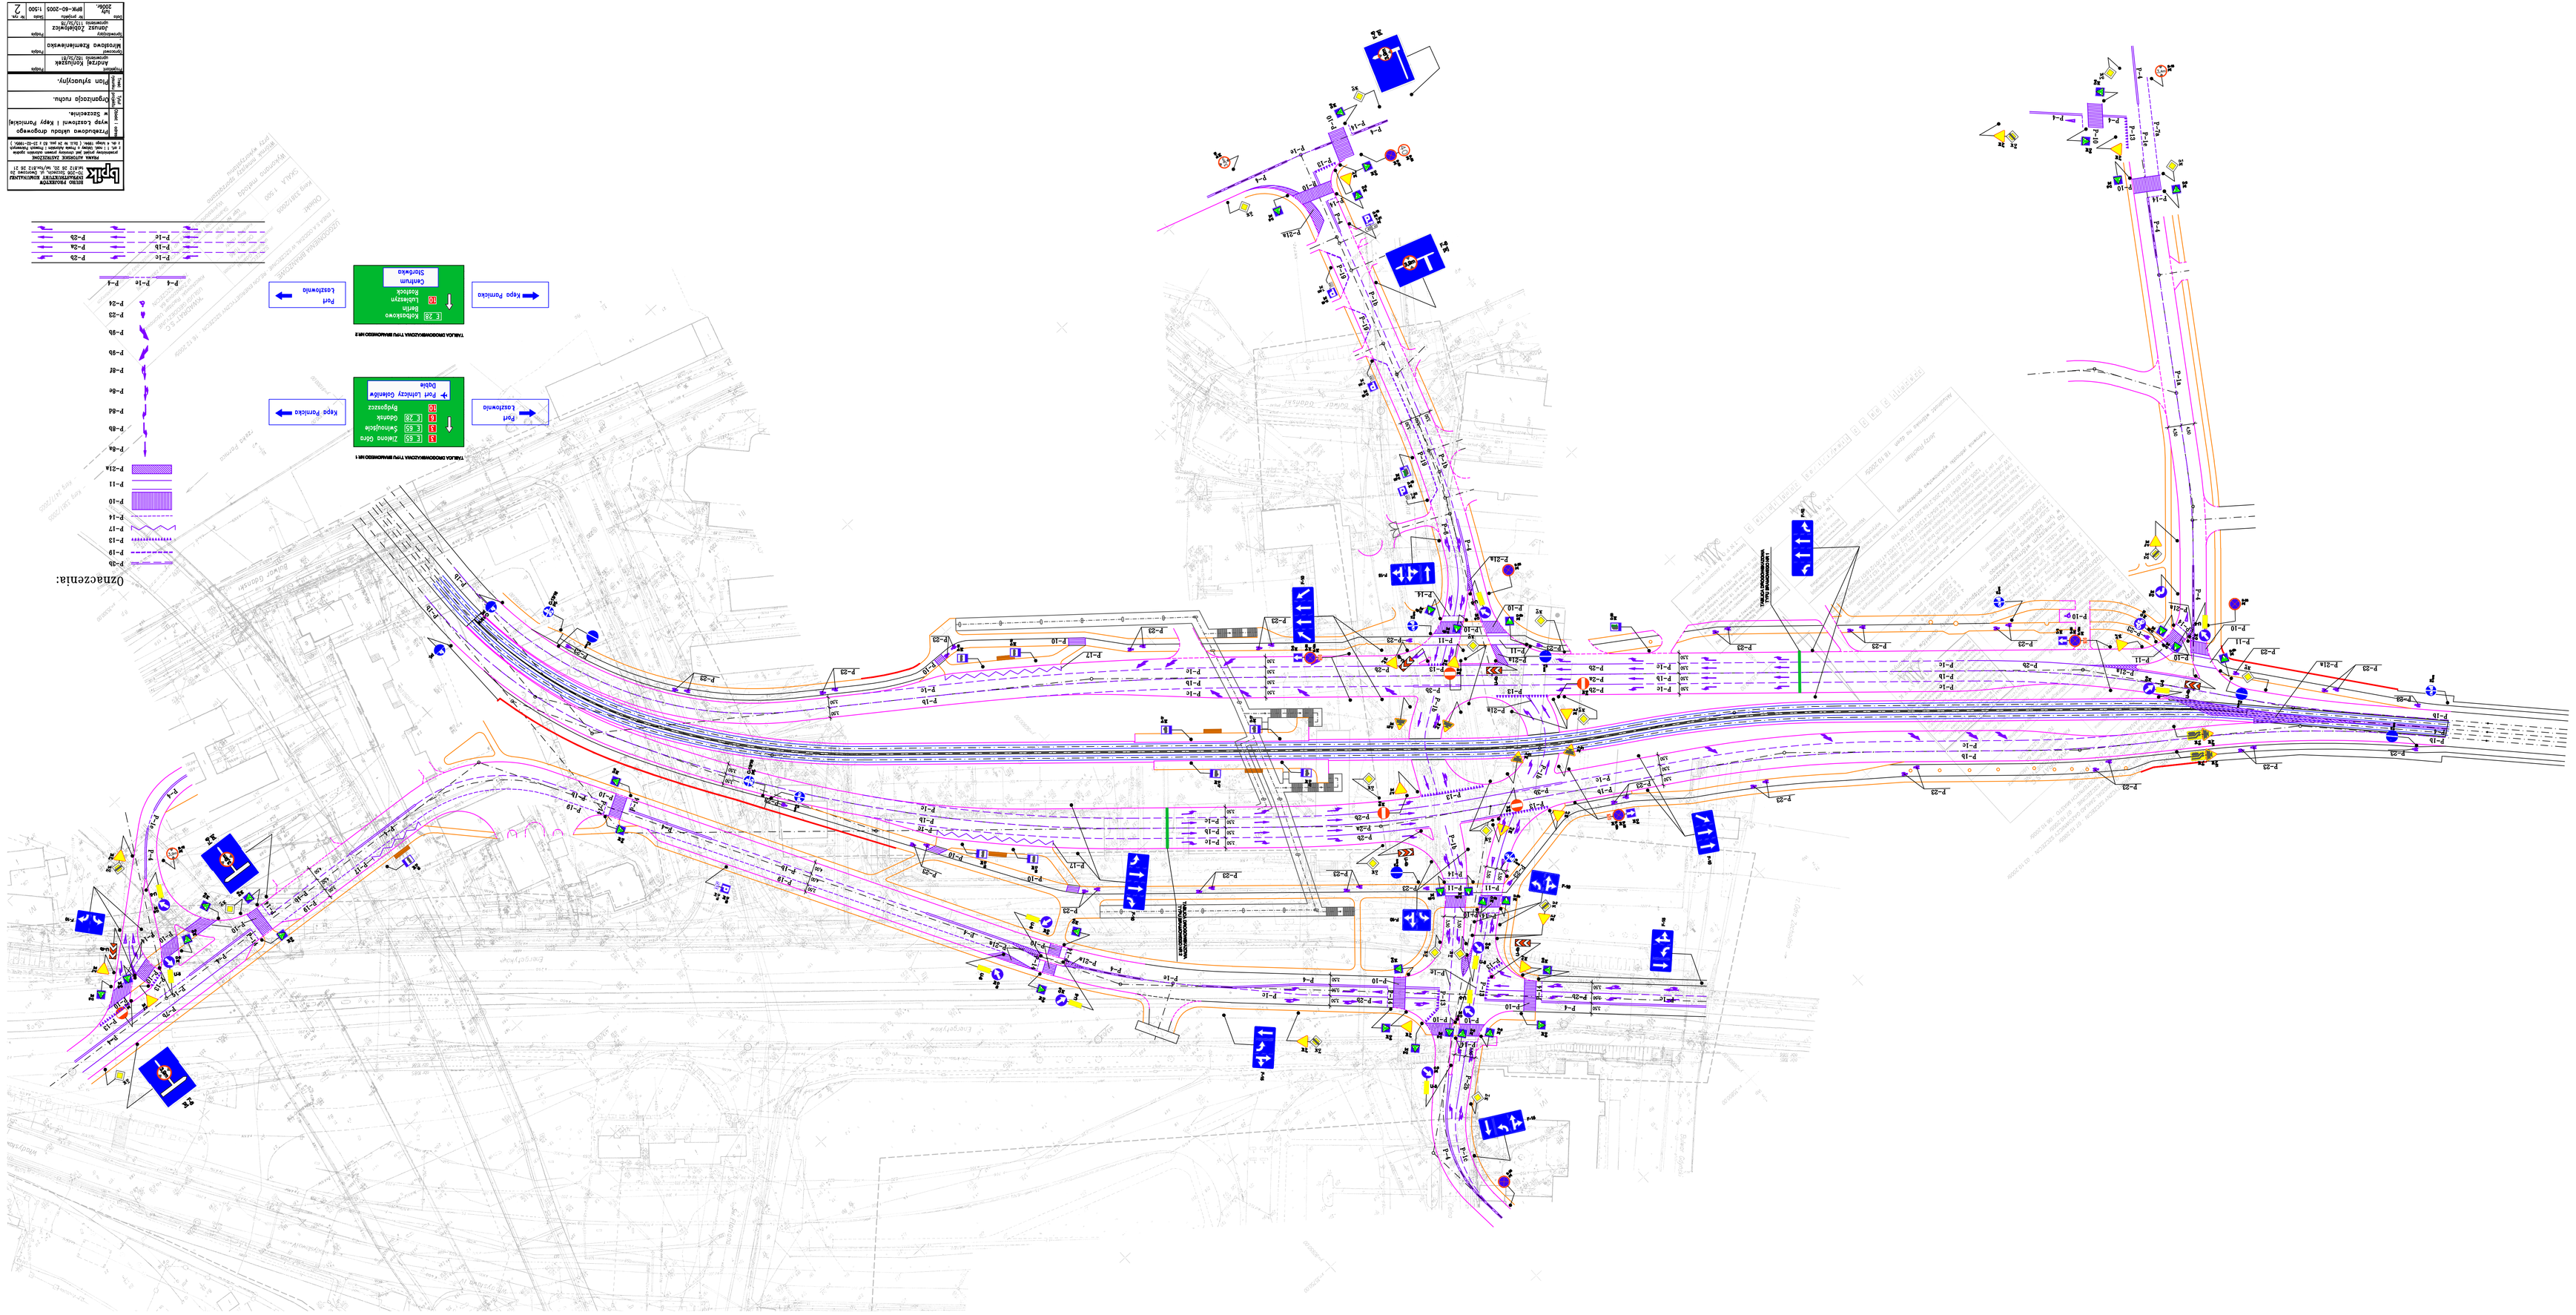
Oznaczenia:
wyp. Lostowni i kopy Puniskiej
w Szczecinie.
Organizacja ruchu.
Plan sytuacyjny.
Andrzej Kowalczyk
Sprawdzono: Janusz Zbylowiecz
Data: lipiec 2006r.
Skala: 1:500
Nr rys. BPK-60-2003
Nr arch. 1300
Nr rys. 2