


**OZNACZENIA**

- bariera ostępowa betonowa skrajna
- ślaka typu BPS-2 z odc. skosowymi
- balustrada zabezpieczająca wzdłuż
- chodnika i ścieżki rowerowej L=120 mb

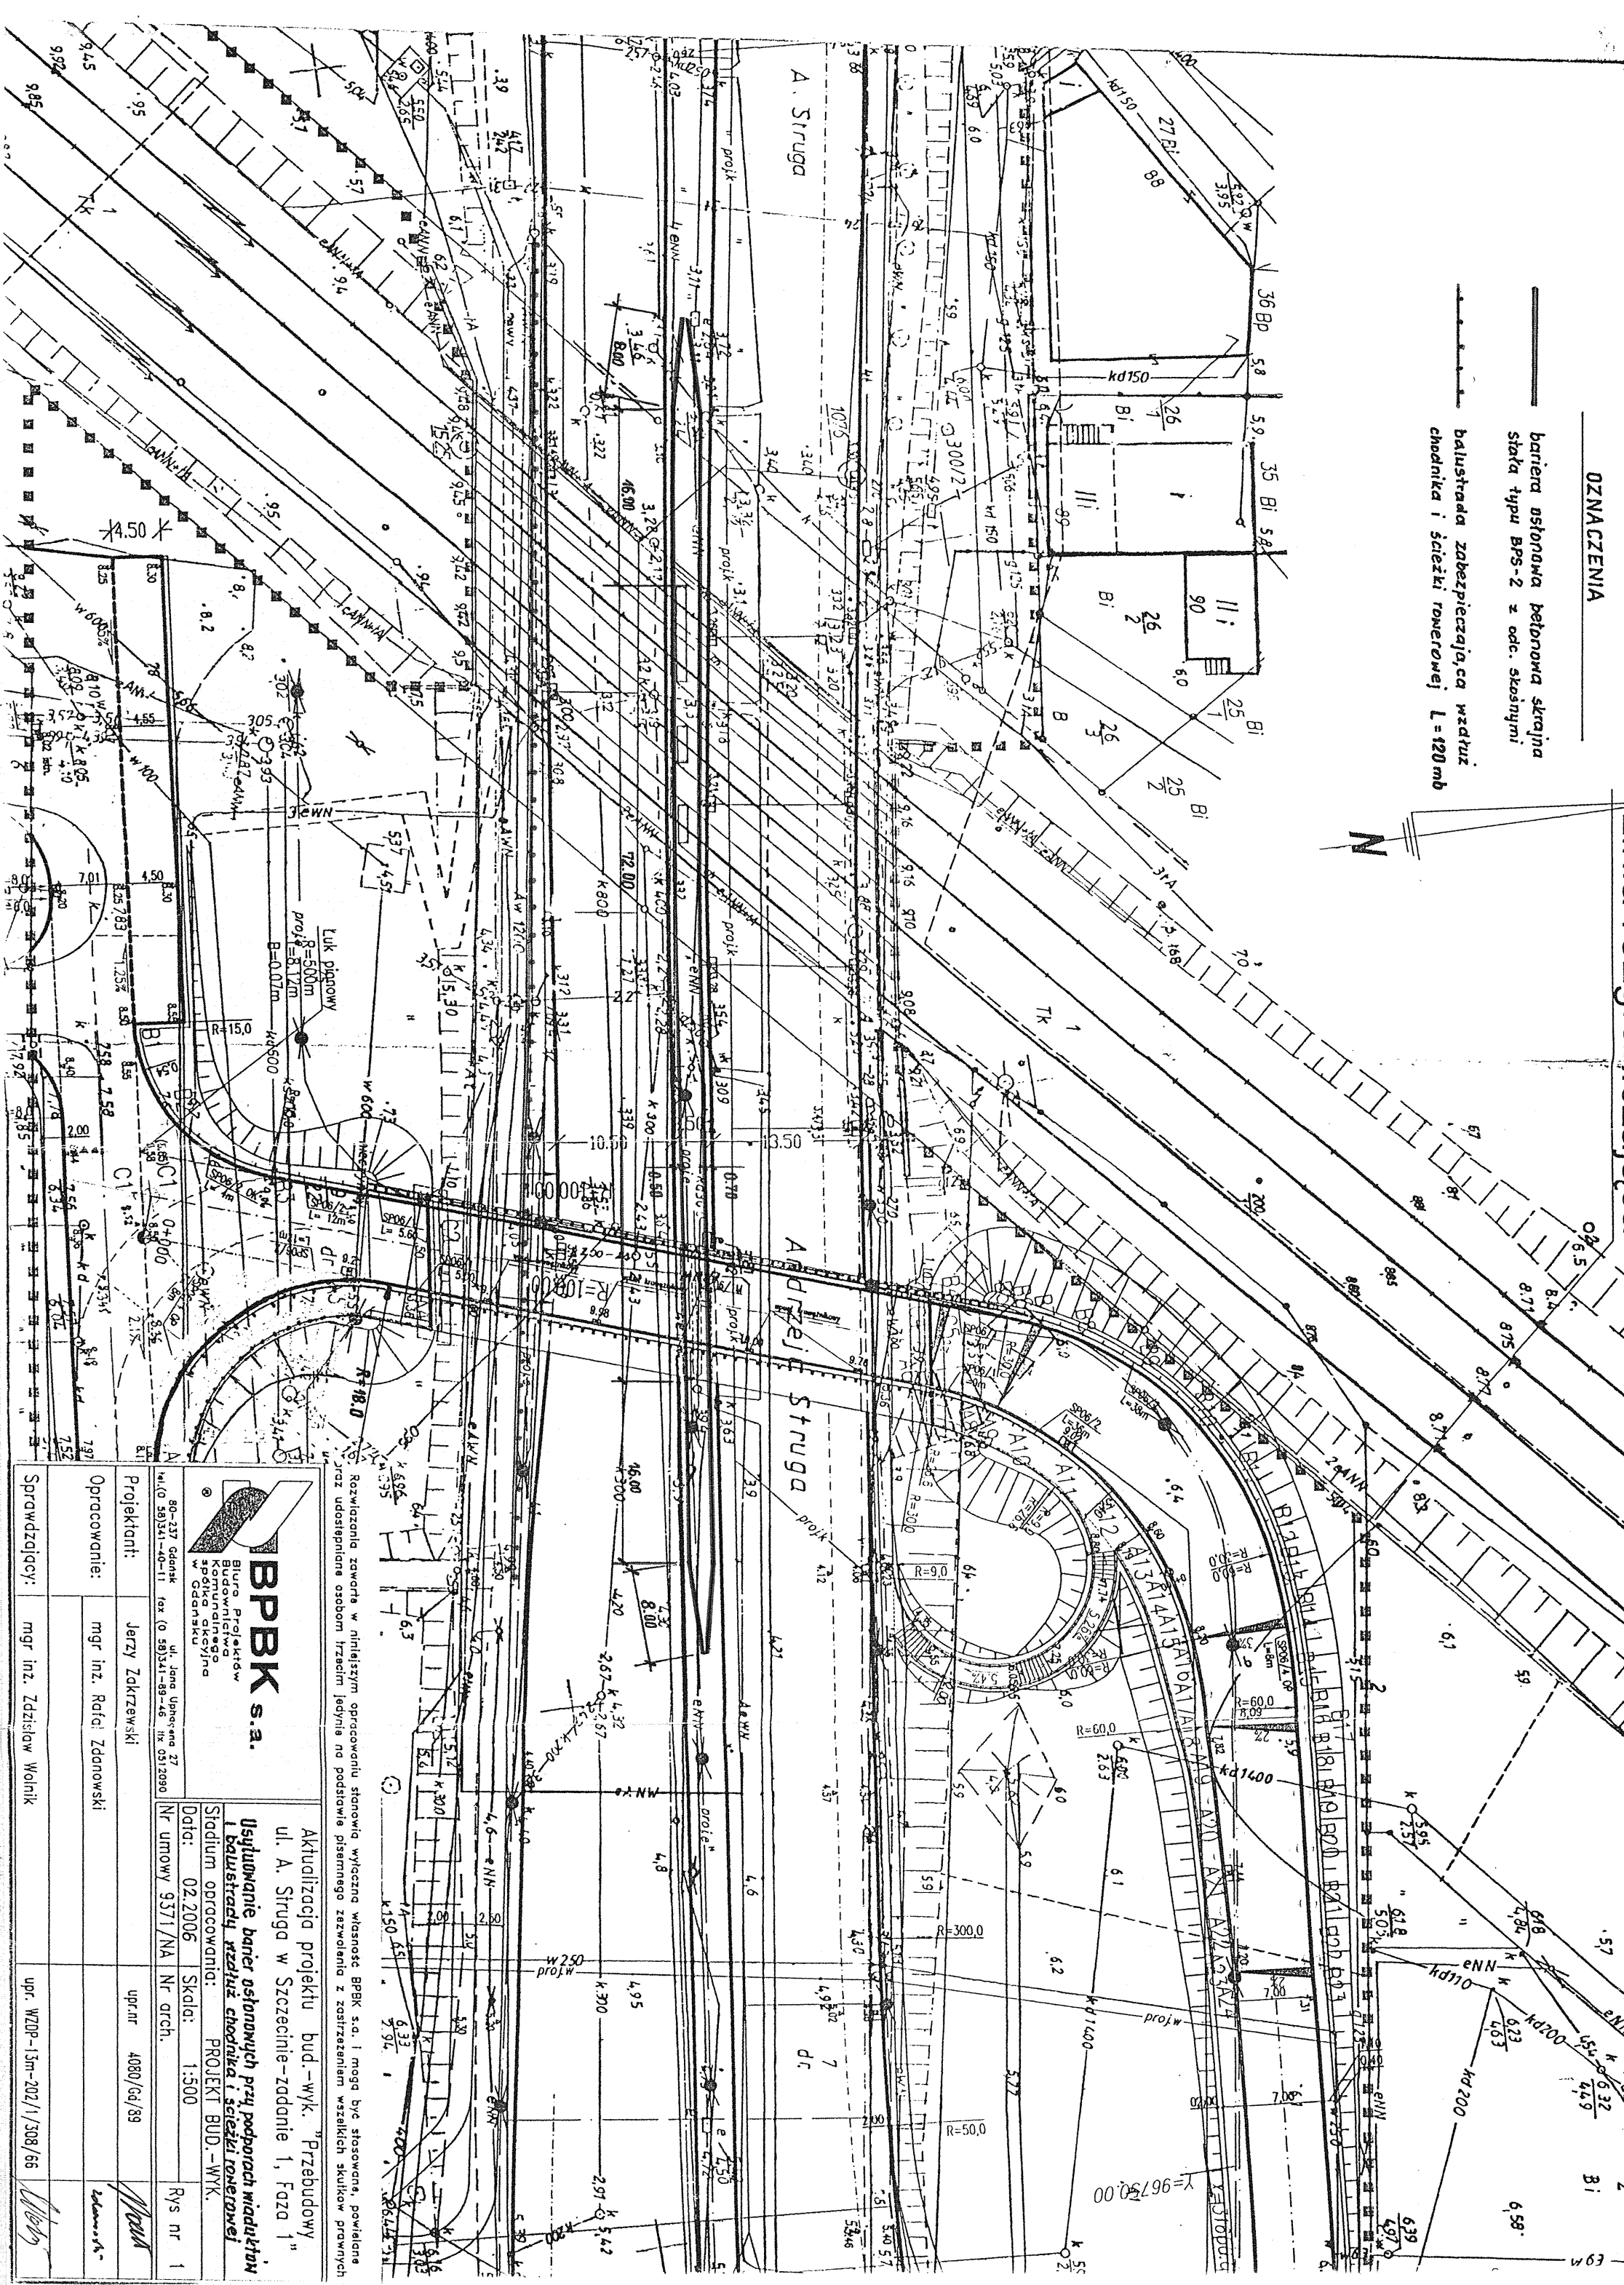

<p><b>BPRK s.a.</b> Biuro Projektów Budowlanych Komunalnego Spółki Akcyjnej w Gdańsku</p>		<p>Rozwiązania zawarte w niniejszym opracowaniu stanowią wyłączną własność BPRK s.a. i mogą być stosowane, powielane oraz udostępniane osobom trzecim jedynie na podstawie pisemnego zezwolenia z zastrzeżeniem wszelkich składowych prawnych</p>	
<p><b>Projektant:</b> Jerzy Zakrzewski</p>		<p>Aktualizacja projektu bud.-wyt. "Przebudowy ul. A. Struga w Szczecinie-zadanie 1, Faza 1" ul. A. Struga w Szczecinie-zadanie 1, Faza 1" I balustrady, chodnika i ścieżki rowerowej</p>	
<p><b>Opracowanie:</b> mgr inż. Rafał Zdanowski</p>		<p>Stadium opracowania: <b>PROJEKT BUD.-WYK.</b></p>	
<p><b>Sprawdzający:</b> mgr inż. Zdzisław Wołnik</p>		<p>Data: 02.2006 Skala: 1:500 Nr umowy 9371/NA Nr arch. _____</p>	
<p>ul. Jana Urbanca 27 80-237 Gdańsk tel. (0 58) 341-40-11 fax (0 58) 341-88-46 www.0212090</p>		<p>upr.nr 4080/Gd/89 Rys nr 1</p>	