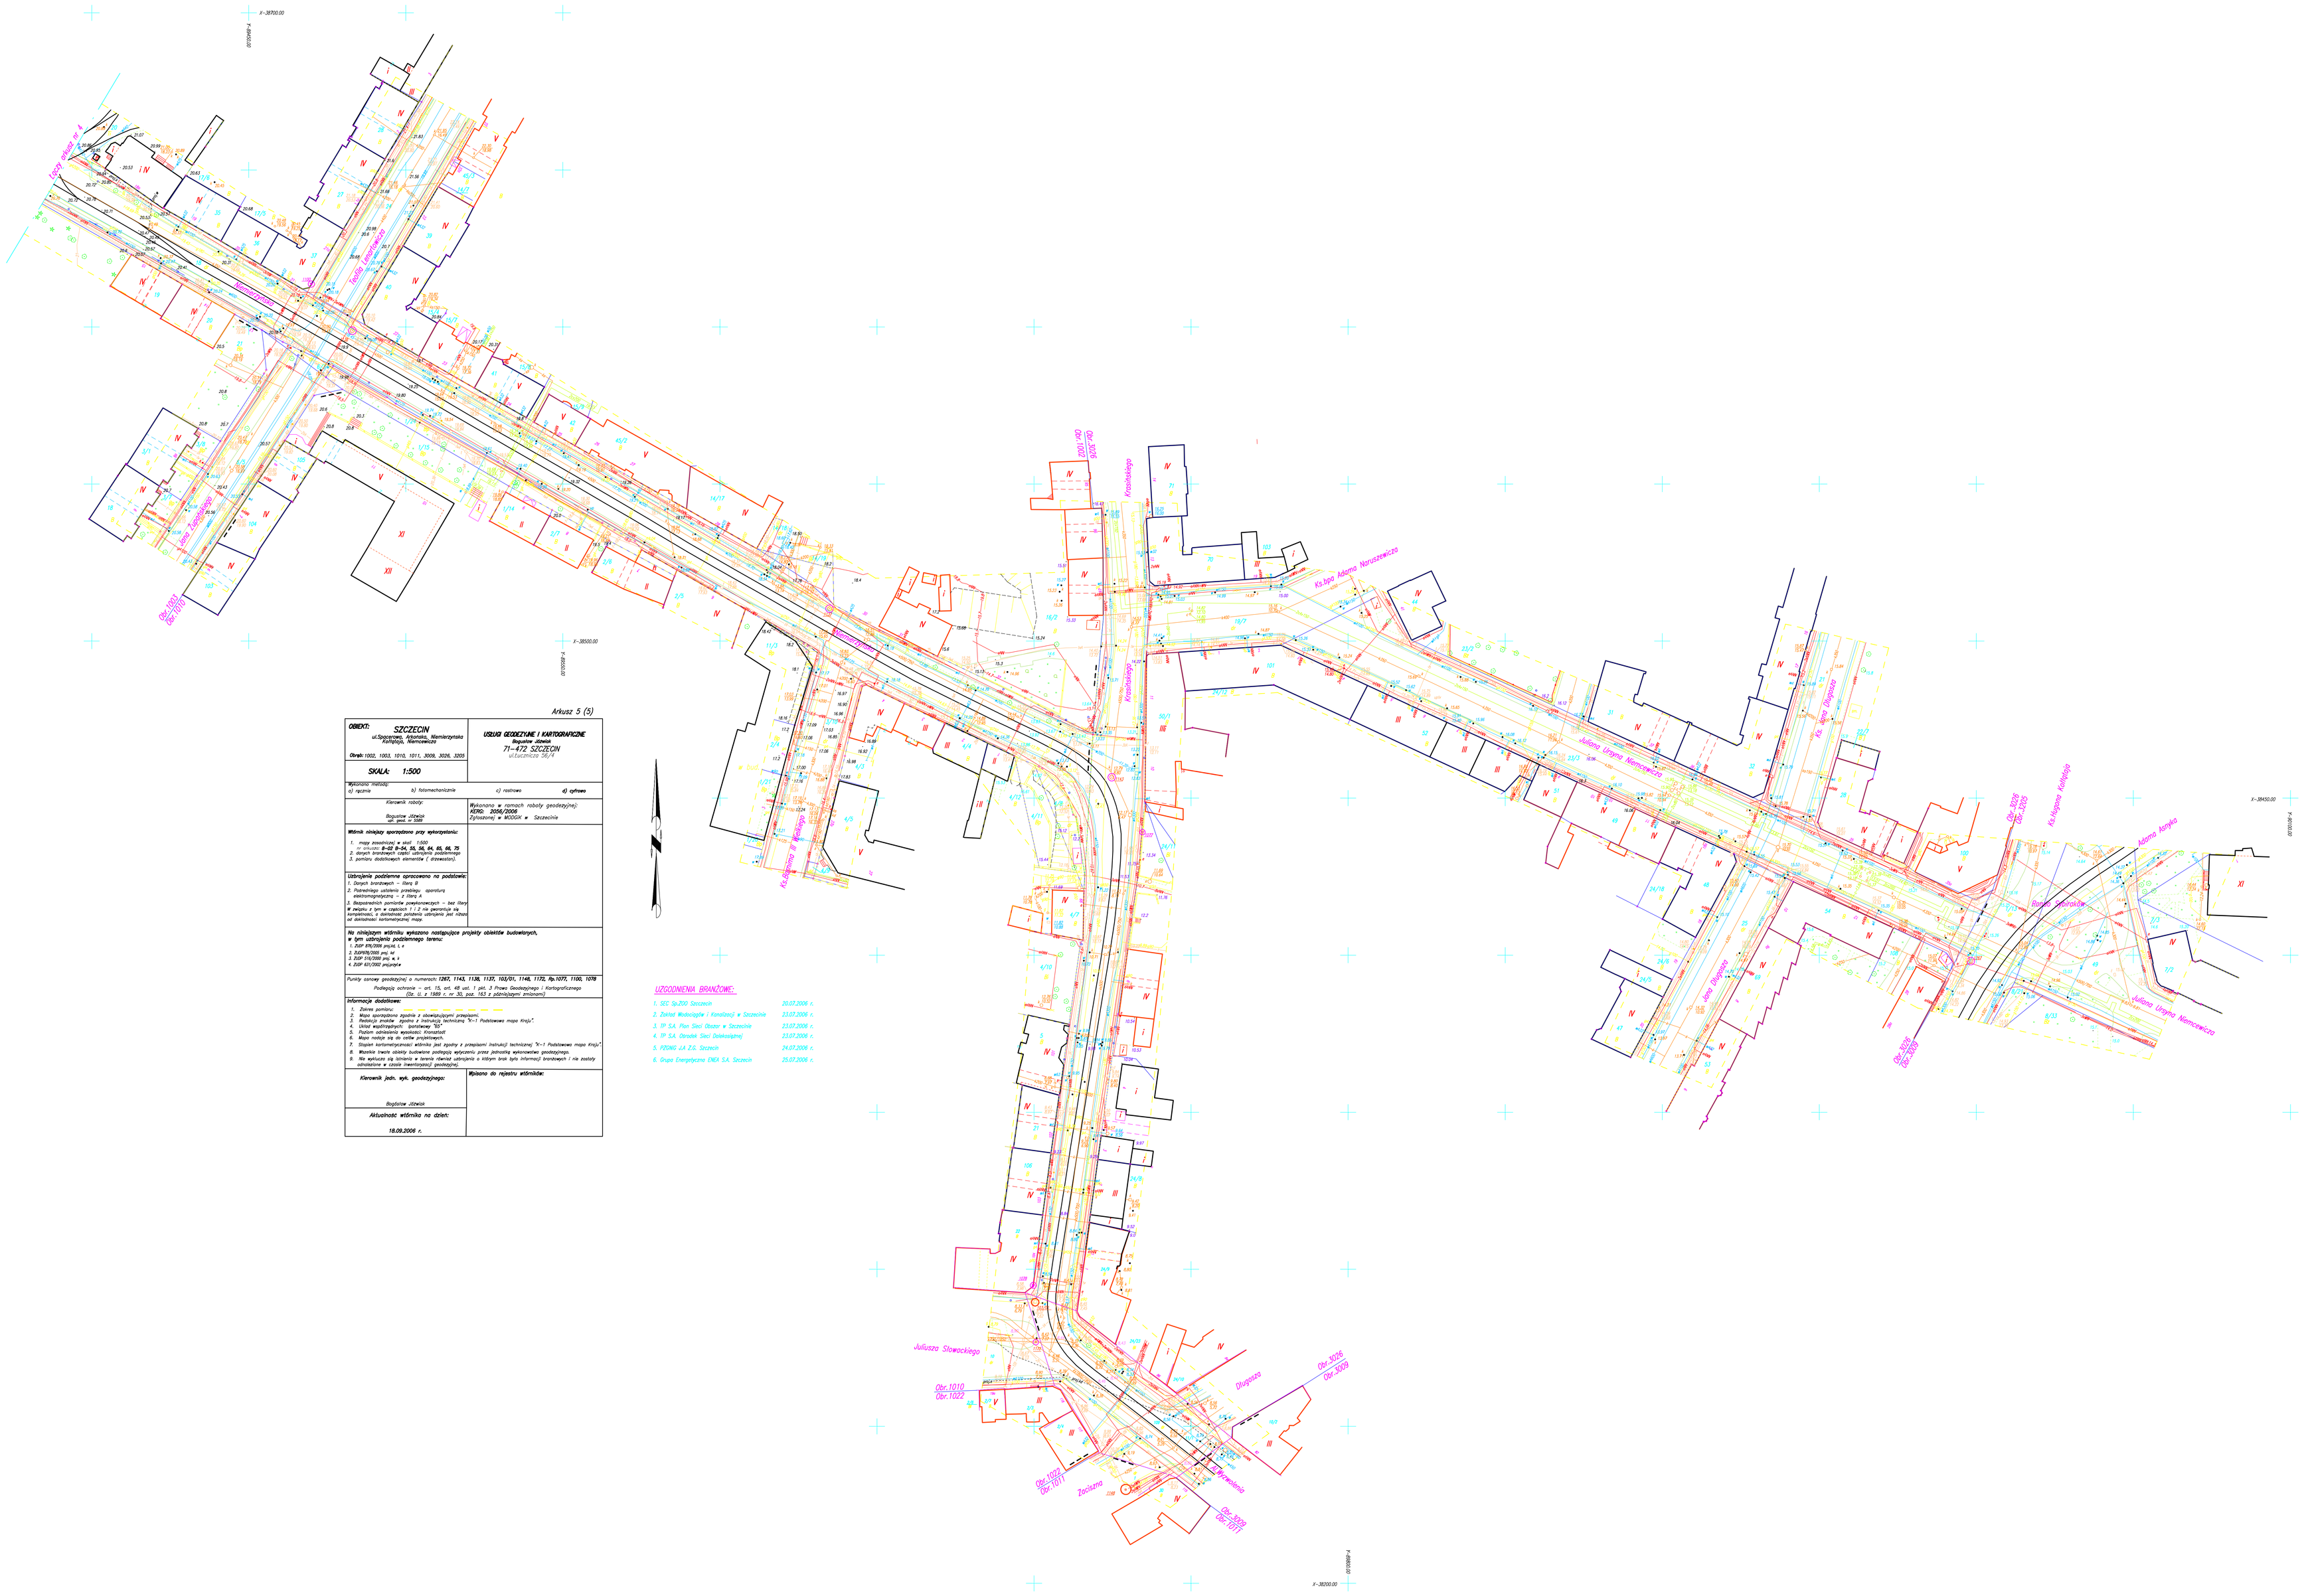

Arkusz 5 (5)

OBIEKT: **SZCZECIN** ul.Spacerowa, Artumia, Mariarzynska Kołłątaja, Niemcewicza **Obręb:** 1002, 1003, 1010, 1011, 3009, 3026, 3205	**USŁUGI GEODEZYJNE I KARTOGRAFICZNE** Magdalena Jakacka **71–472 SZCZECIN** ul.Łużnicka 56/4
SKALA: 1:500	
Wykonano metodą: a) ręcznie b) fotomechanicznie c) rastrowo **d) cyfrowo**	
Kierownik roboty: Bogusław Jóźwiak upr. geod. nr 5089	Wykonano w ramach roboty geodezyjnej: **KERG: 2056/2006** Zgłoszonej w MODGiK w Szczecinie
Wtórnik niniejszy sporządzono przy wykorzystaniu: 1. mapy zasadniczej w skali 1:500 2. mapy nr: **0–02 0–04, 05, 06, 04, 05, 06, 75** 2. danych branżowych części uzbrojenia podziemnego 3. pomiaru dodatkowych elementów (drzewostanu).	
Uzbrojenie podziemne opracowano na podstawie: 1. Danych branżowych – Ilsty III 2. Pośredniego ustalenia przebiegu: aparatura elektromagnetyczna – II Ilsty A 3. Bezpośrednich pomiarów powierzchniowych – bez Ilsty **W związku z tym w częściach 1 i 2 nie gwarantuje się** kompletności jej zasięgu, zaś zasięg uzbrojenia jest także nieokreślony i wymaga uwagi.	
Na niniejszym wtórniku wykazano nastające projekty obiektów budowlanych, w tym uzbrojenia podziemnego terenu: 1. ZUDP 976/2006 przyłącz L.n.n 2. DUDP/B/2005 przyl. w 3. ZUDP 516/2005 przyl. w. k 4. ZUDP 631/2002 przyłącze	
Punkty osnowy geodezyjnej o numerach: **1267, 1143, 1138, 1137, 103/01, 1148, 1172, Rp.1077, 1100, 1078** Podlegają ochronie – art. 15, art. 48 ust. 1 pkt. 3 Prawa Geodezyjnego i Kartograficznego (Dz. U. z 1989 r. nr 30, poz. 163 z późniejszymi zmianami)	
Informacje dodatkowe: 1. Zakres pomiaru 2. Mapa sporządzona zgodnie z obowiązującymi przepisami. 3. Redakcja znaków zgodna z Instrukcją techniczną "K–1 Podstawowa mapa Kraju". 4. Układ współrzędnych: geodezyjny "1965" 5. Wysokości punktów w układzie "Kronsztadt" 6. Mapa nadaje się do celów projektowych. 7. Stopień kartometryczności wtórnika jest zgodny z przepisami instrukcji technicznej "K–1 Podstawowa mapa Kraju" 8. Wszelkie treści zdania budowlanego podlegają weryfikacji przez jednostkę wykonawstwa geodezyjnego. 9. Nie wykluczą się istnienie w terenie również uzbrojenia o którym brak było informacji branżowych i nie zostały odnalezione w czasie inwentaryzacji geodezyjnej.	
Kierownik jedn. wyk. geodezyjnego: Bogusław Jóźwiak **Aktualność wtórnika na dzień:** **18.09.2006 r.**	**Wpisano do rejestru wtórników:**

UZGODNIENIA BRANŻOWE:

1. SEC Sp.ZOO Szczecin 20.07.2006 r.
2. Zakład Wodociągów i Kanalizacji w Szczecinie 23.07.2006 r.
3. TP S.A. Plan Sieci Obszar w Szczecinie 23.07.2006 r.
4. TP S.A. Ośrodek Sieci Dostępowej 23.07.2006 r.
5. PZDWG LA Z.G. Szczecin 24.07.2006 r.
6. Grupa Energetyczna ENEA S.A. Szczecin 25.07.2006 r.